


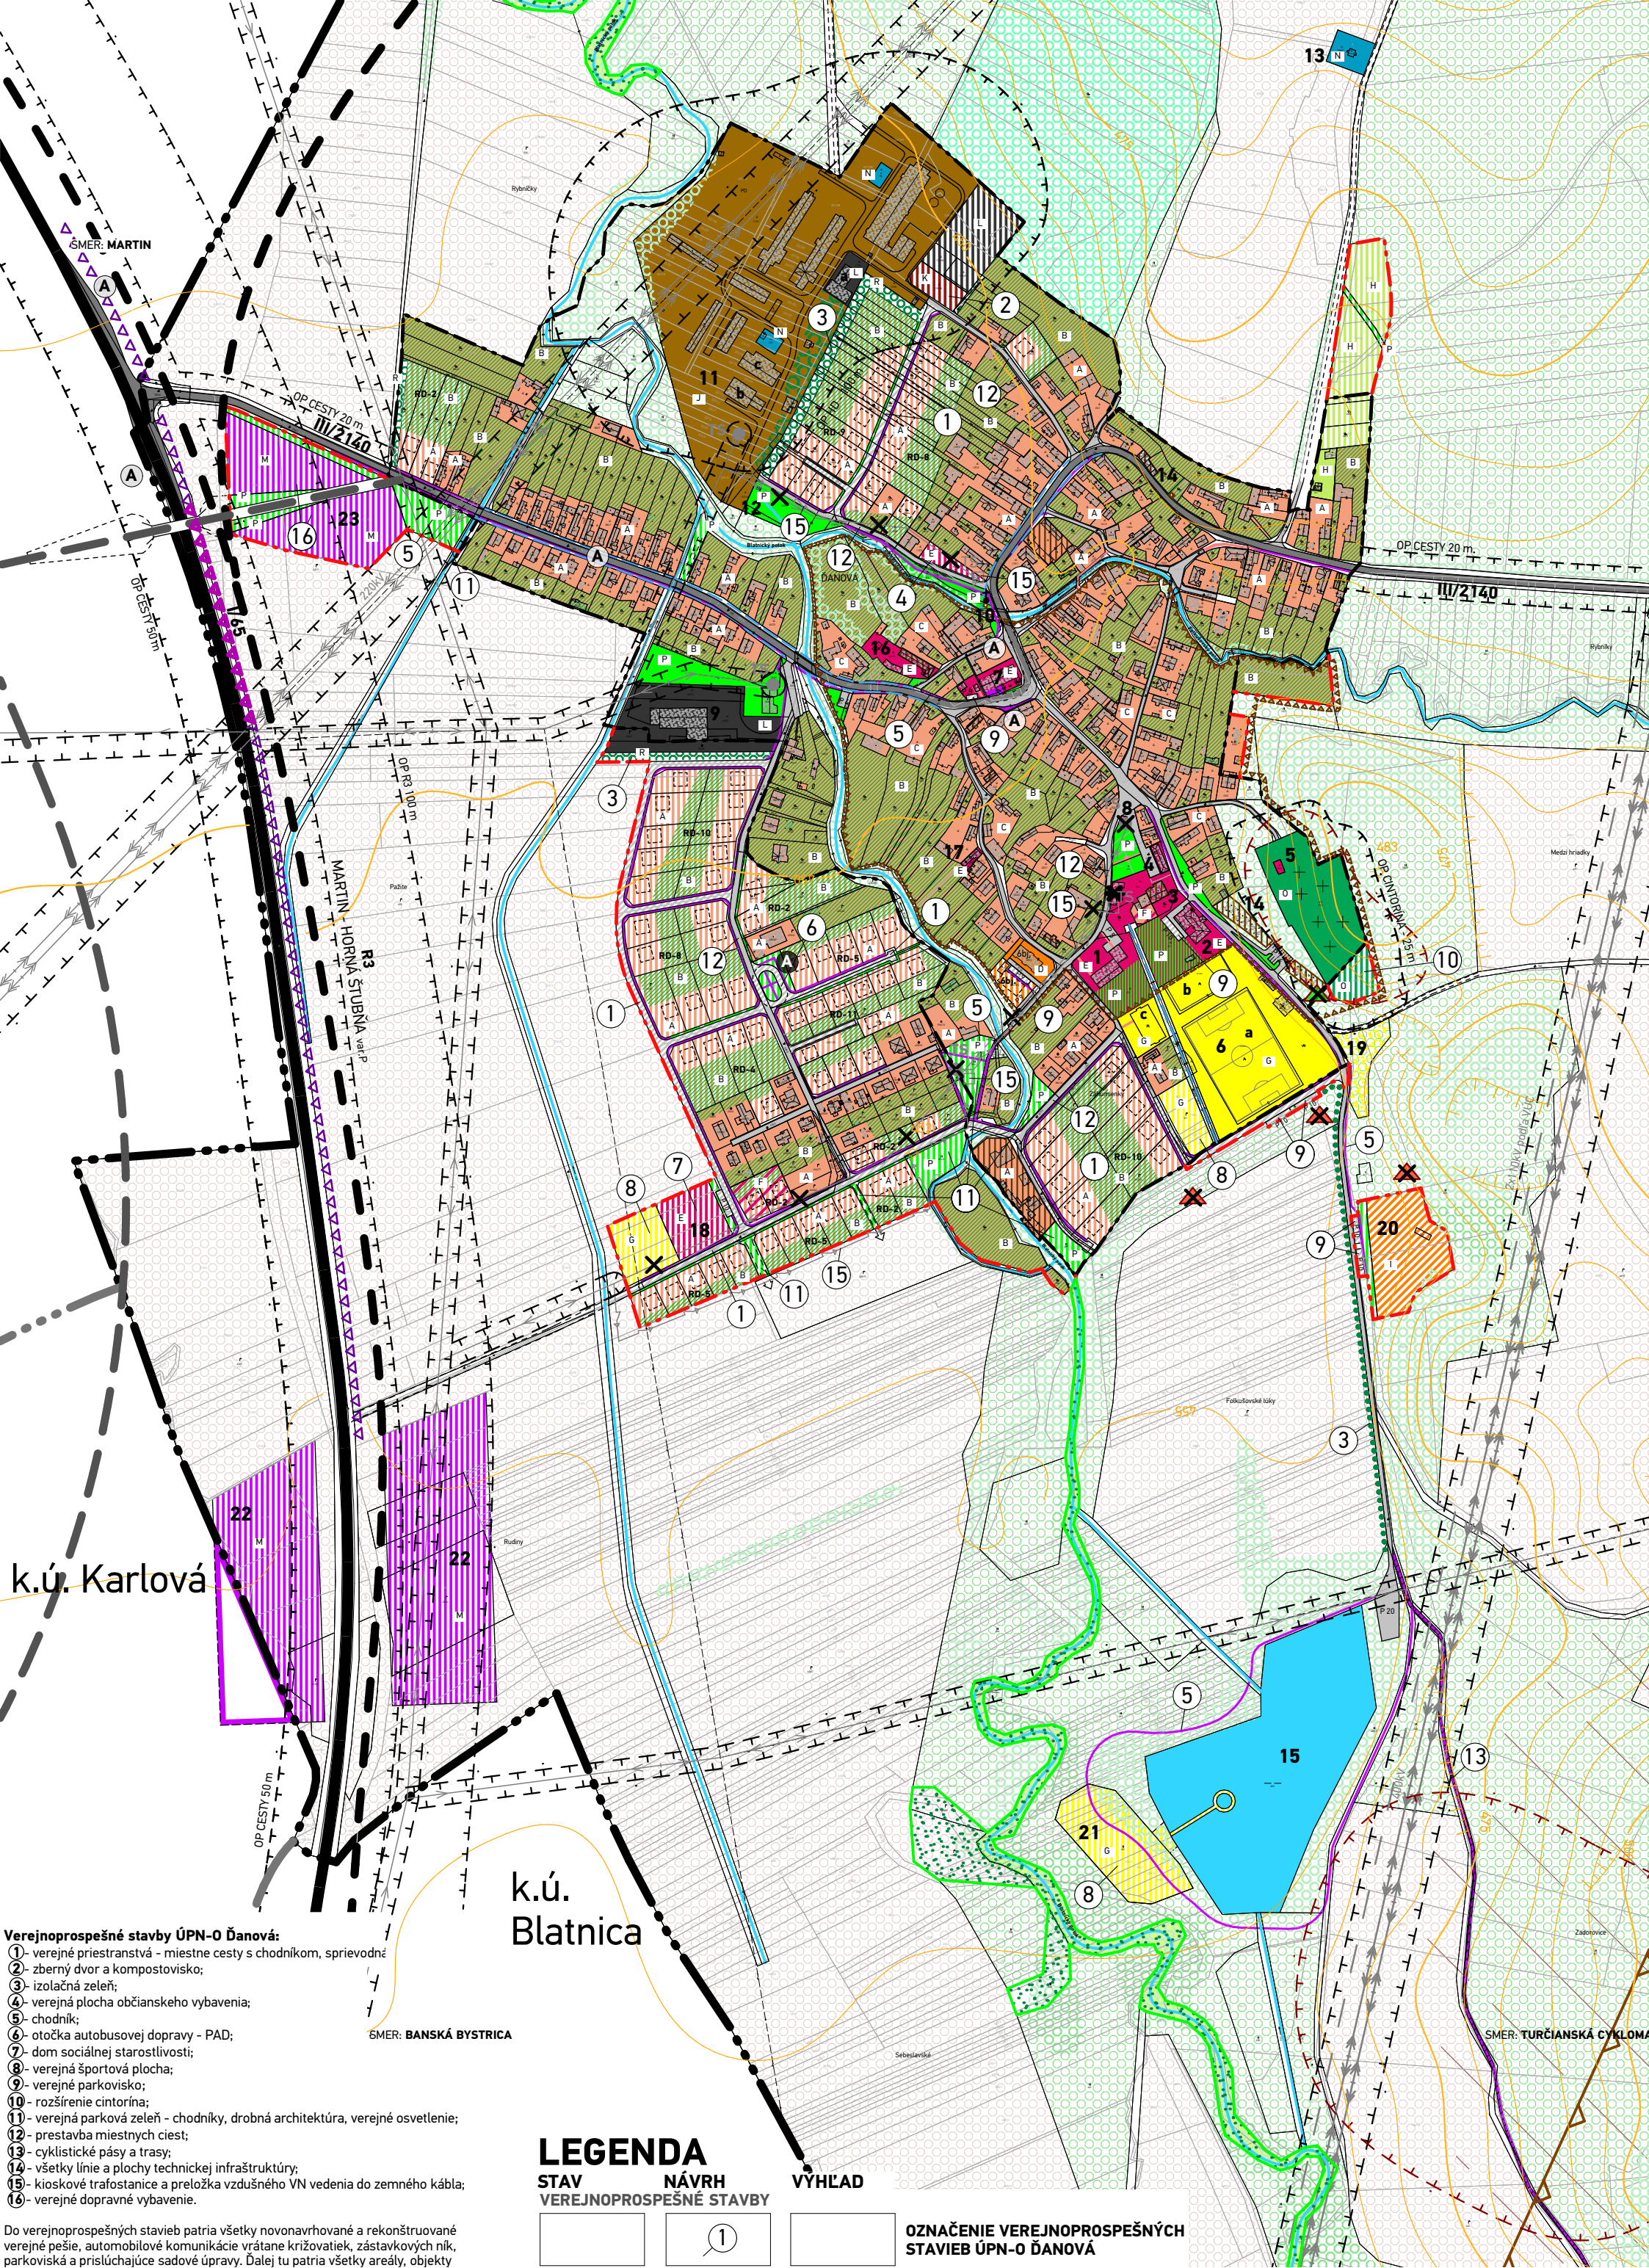


Schéma verejnoprospešných stavieb

- ①- verejné priestranstvá - miestne cesty s chodníkom, sprievodná zeleň;
- ②- zberný dvor a kompostovisko;
- ③- izolačná zeleň;
- ④- verejná plocha občianskeho vybavenia;
- ⑤- chodník;
- ⑥- otočka autobusovej dopravy - PAD;
- ⑦- dom sociálnej starostlivosti;
- ⑧- verejná športová plocha;
- ⑨- verejné parkovisko;
- ⑩- rozšírenie cintorína;
- ⑪- verejná parková zeleň - chodníky, drobná architektúra, verejné osvetlenie;
- ⑫- prestavba miestnych ciest;
- ⑬- cyklistické pásy a trasy;
- ⑭- všetky línie a plochy technickej infraštruktúry;
- ⑮- kioskové trafostanice a preložka vzdušného VN vedenia do zemného kábla
- ⑯- verejné dopravné vybavenie.


This topographic map shows the area around Blatnica, including the proposed R3 road and various land parcels. Key features include:

- Proposed Road:** A thick black line representing the R3 road, running from the top left towards the bottom right.
- Land Parcels:** Various colored and patterned areas representing different land parcels, including a large green area at the top, a brown area in the center, and a yellow area at the bottom right.
- Water Features:** A blue line representing a stream or river, labeled "bničky".
- Topography:** Contour lines indicating elevation, with labels such as "406", "483", and "559".
- Infrastructure:** A railway line labeled "I/65" and a road labeled "III/2139".
- Labels:** "k.ú. Pribovce" (cadastral unit of Pribovce), "k.ú. Rakovo" (cadastral unit of Rakovo), "k.ú. Blatnica" (cadastral unit of Blatnica), "R3 podľa ÚPN VÚC" (R3 according to the land-use plan of the urban area), "PRÍVODNÉ POTRUBIE" (natural drainage), "OP HD - 100 m" (operational height - 100 m), "MARTIN - HORNÁ ŠTUBŇA" (Martin - Horná Štubňa), "ODPOČÍVAČLO KARLOVÁ" (rest area Karlová), "Rudiny" (Rudiny), "DIEL 22.000" (sheet 22.000), "PRÍVODNÉ POTRUBIE" (natural drainage), "PRÍVODNÉ POTRUBIE" (natural drainage), "PRÍVODNÉ POTRUBIE" (natural drainage).

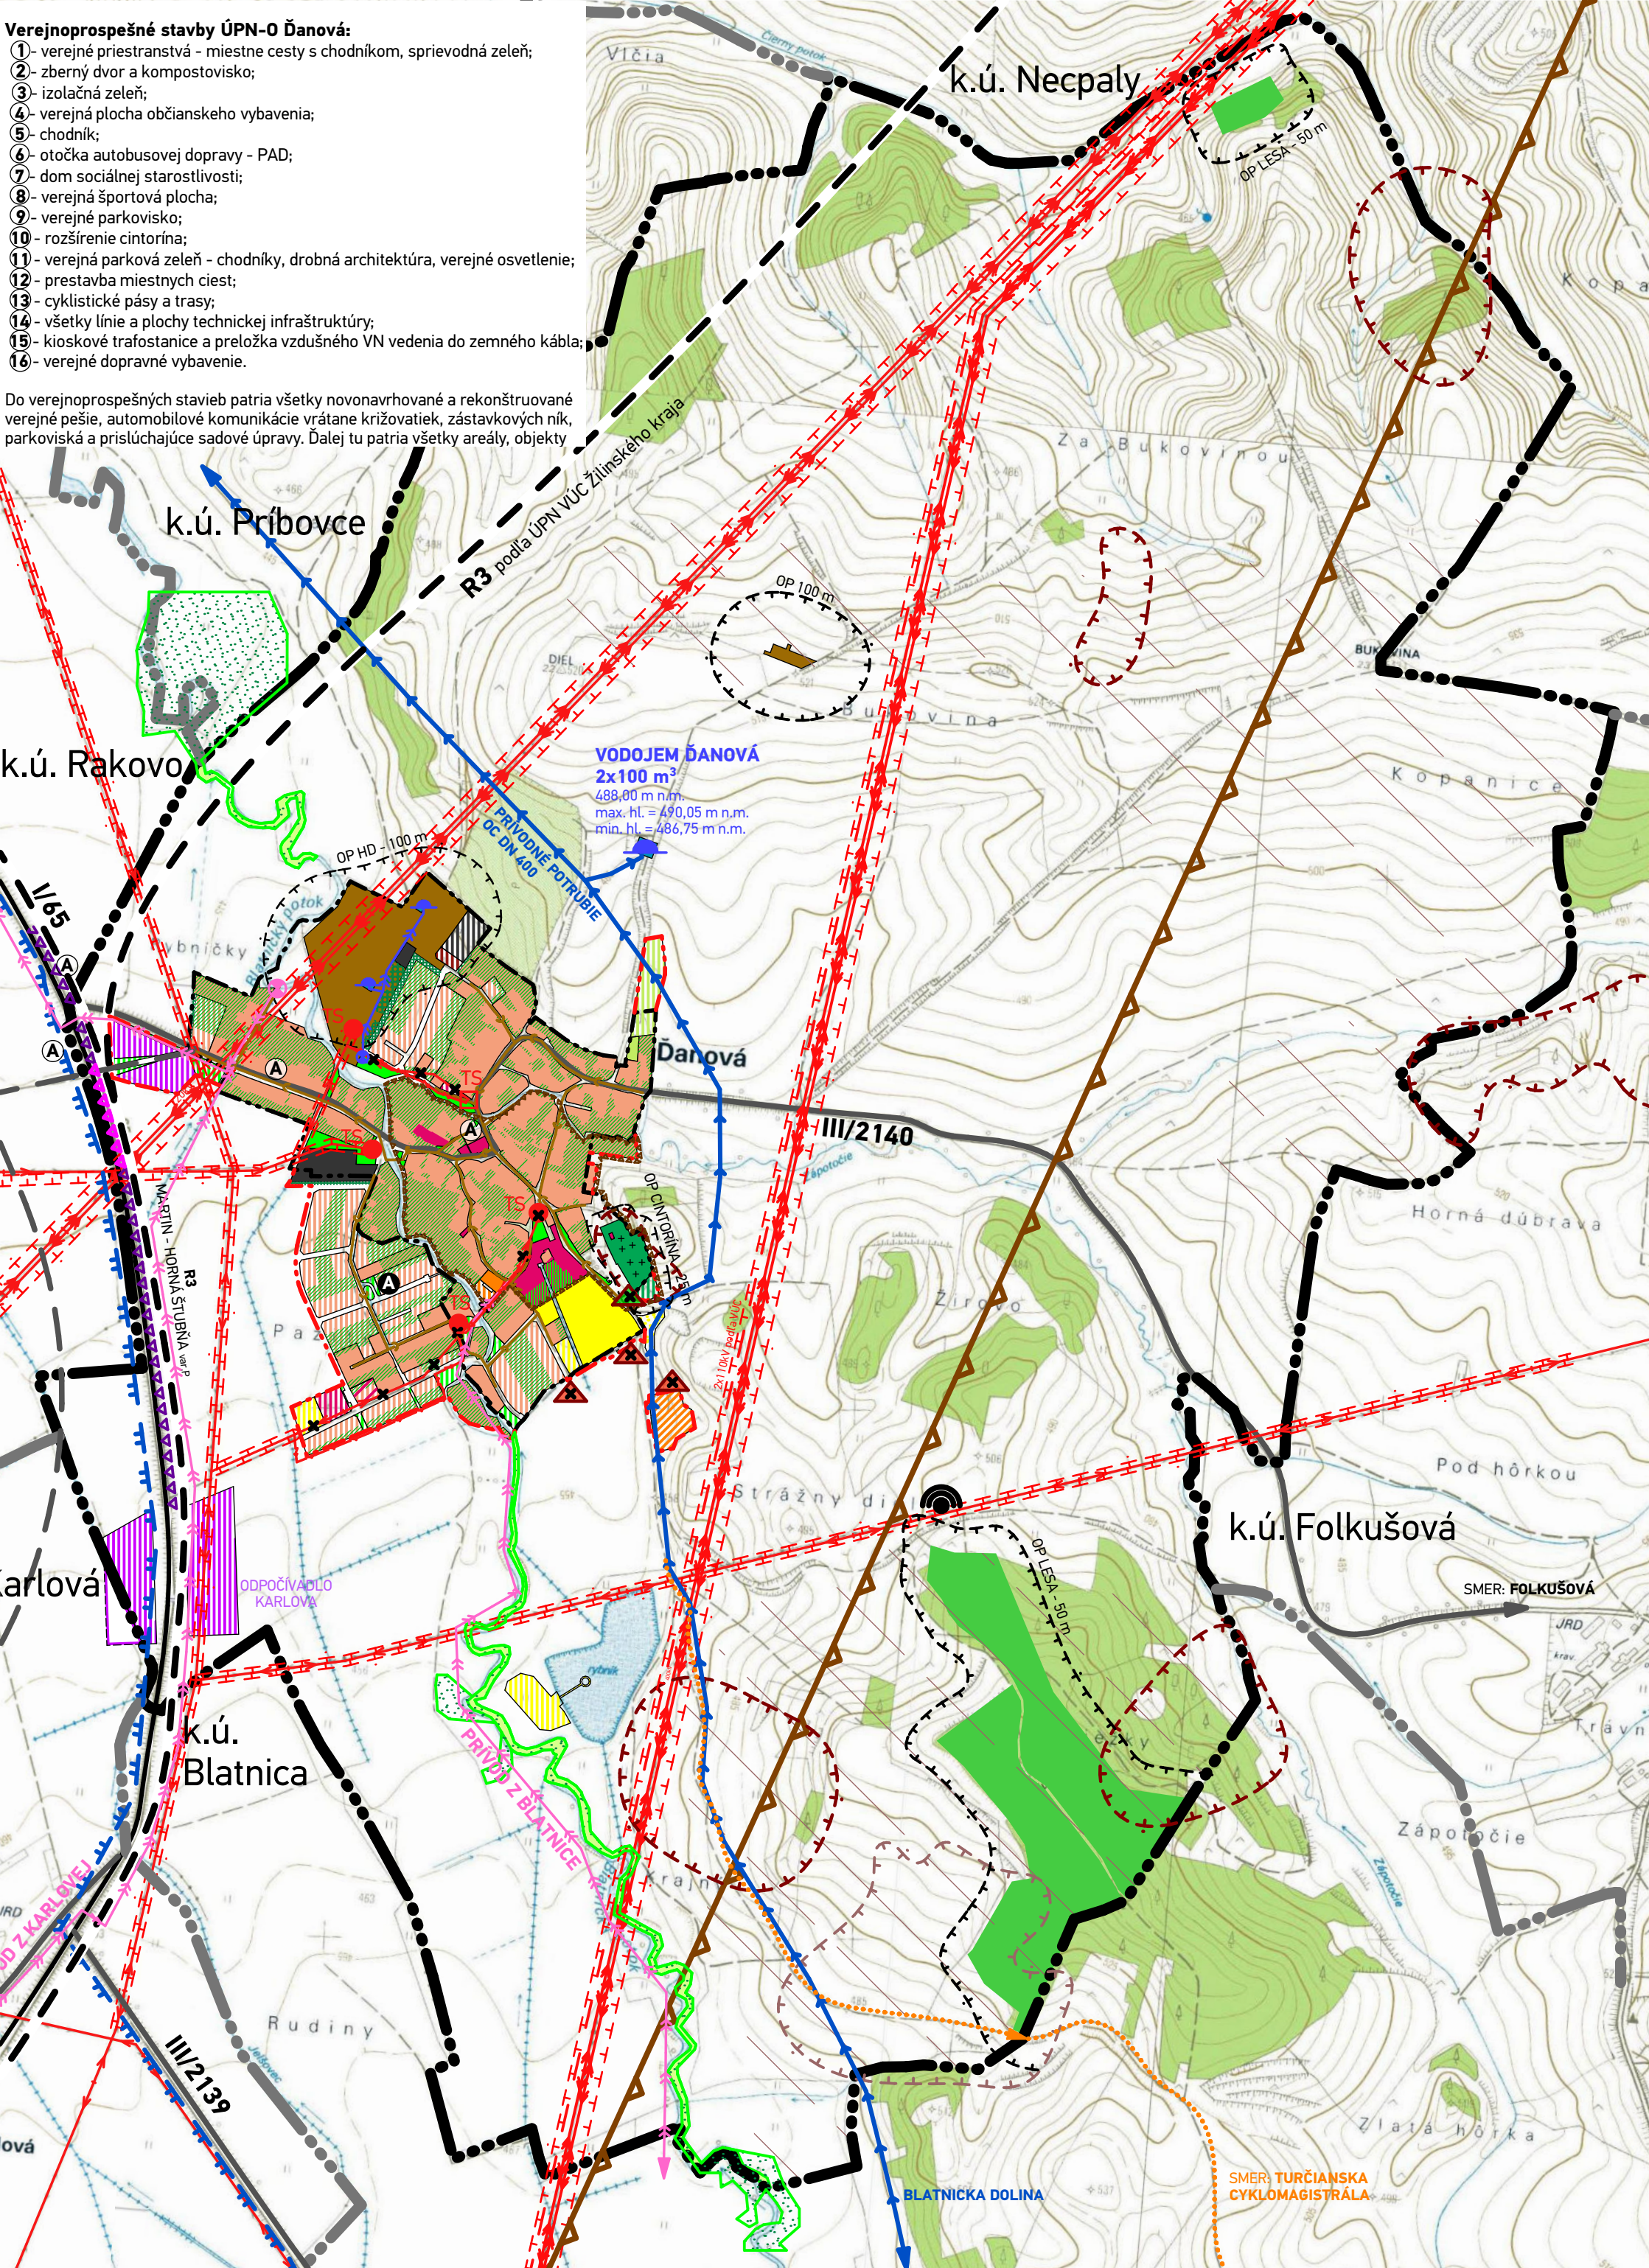

LEGENDA			
STAV	NÁVRH	VÝHLAD	
			HRANICA KATASTRÁLEHO ÚZEMIA
			HRANICA ZASTAVANÉHO ÚZEMIA K 1.1.1990
			HRANICA NAVRHOVANEJ ZASTAVANOSTI ÚZEMIA PODĽA § 139a) ods.8 STAVEBNÉHO ZÁKONA
PAMIATKOVÝ FOND			
			ZÓNA PAMÄTIHODNOSTI OBCE
TECHNICKÉ PÁSMA			
			HRANICE OCHRANNÝCH PÁSIEM
			OCHRANNÉ PÁSMO III. STUPŇA MINERÁLNYCH LIEČIVÝCH VÔD
EKOLOGICKÝ VÝBER			
			RAMARSKÉ LOKALITY - MOKRADE TURCA
			ÚZEMIA EURÓPSKEHO VÝZNAMU SKUEV0382- TURIEC A BLATNICKÝ POTOK
PRVKY DOPRAVNEJ INFRAŠTRUKTÚRY			
			RÝCHLOSTNÁ CESTA R3 PODĽA ÚPN VÚC ŽILINSKEHO KRAJA
			CESTA I. TRIEDY
			PROTIHLUKOVÁ STENA
			CESTA III. TRIEDY
			AUTOBUSOVÉ ZASTÁVKY HROMADNEJ DOPRAVY
			IZOCHRONY PEŠEJ DOSTUPNOSTI - 500M OD AUTOBUSOVÝCH ZASTÁVOK
			PEŠIE KOMUNIKÁCIE A PRIESTRANSTVÁ / CYKLOCHODNÍK
FUNKČNÉ VYUŽITIE ÚZEMIA			
			PLOCHY BÝVANIA V RODINNÝCH DOMOCH
			PLOCHY ZÁHRAD RODINNÝCH DOMOV
			PLOCHY BÝVANIA V BYTOVÝCH DOMOCH
			PLOCHY OBČIANSKEHO VYBAVENIA
			PLOCHY ZMIEŠANÝCH FUNKCIÍ BÝVANIA V RODINNÝCH DOMOCH A OBČIANSKEHO VYBAVENIA
			PLOCHY ŠPORTU, ODDYCHU A REKREÁCIE
			PLOCHY CESTOVNÉHO RUCHU A TURIZMU
			PLOCHY DOPRAVY A DOPRAVNÉHO VYBAVENIA
			PLOCHY VEREJNÉHO TECHNICKÉHO VYBAVENIA
			PLOCHY HOSPODÁRSKEHO DVORA POĽNOHOSPODÁRSKEJ VÝROBY
			PLOCHA ZBERNÉHO DVORA A KOMPOSTOVISKA
			PLOCHY ŤAŽKEJ PRIEMYSELNEJ VÝROBY, SKLADOV A VÝROBNÝCH SLUŽIEB
			PLOCHY ZÁHRADKÁRSKEJ REKREÁCIE
			PLOCHY VEREJNEJ A VYHRADENEJ ZELENE
			PLOCHY IZOLAČNEJ ZELENE
			PLOCHA CINTORÍNA
			PLOCHA LESA
VODNÉ HOSPODÁRSTVO			
			VODOJEM
			PRÍRODNÉ POTRUBIE PITNEJ VODY / ROZVODNÉ POTRUBIE PITNEJ VODY
			VODOJEM ÚŽITKOVEJ VODY / ČERPACIA STANICA ÚŽITKOVEJ VODY / VYTŤAČNÉ POTRUBIE ÚŽITKOVEJ VODY
			SPLAŠKOVÁ KANALIZÁCIA / VYTŤAČNÉ POTRUBIE SPLAŠKOVEJ KANALIZÁCIE / ČERPACIA STANICA SPLAŠKOVEJ KANALIZÁCIE
ENERGETICKÉ HOSPODÁRSTVO			
			ELEKTRICKÉ VEDENIE VN 22 kV
			ZEMNÉ ELEKTRICKÉ VEDENIE VN 22 kV
			ELEKTRICKÉ TRAFOSTANICE
			ELEKTRICKÉ VEDENIE ZVN 220 A 400 kV

Schéma záväznej časti

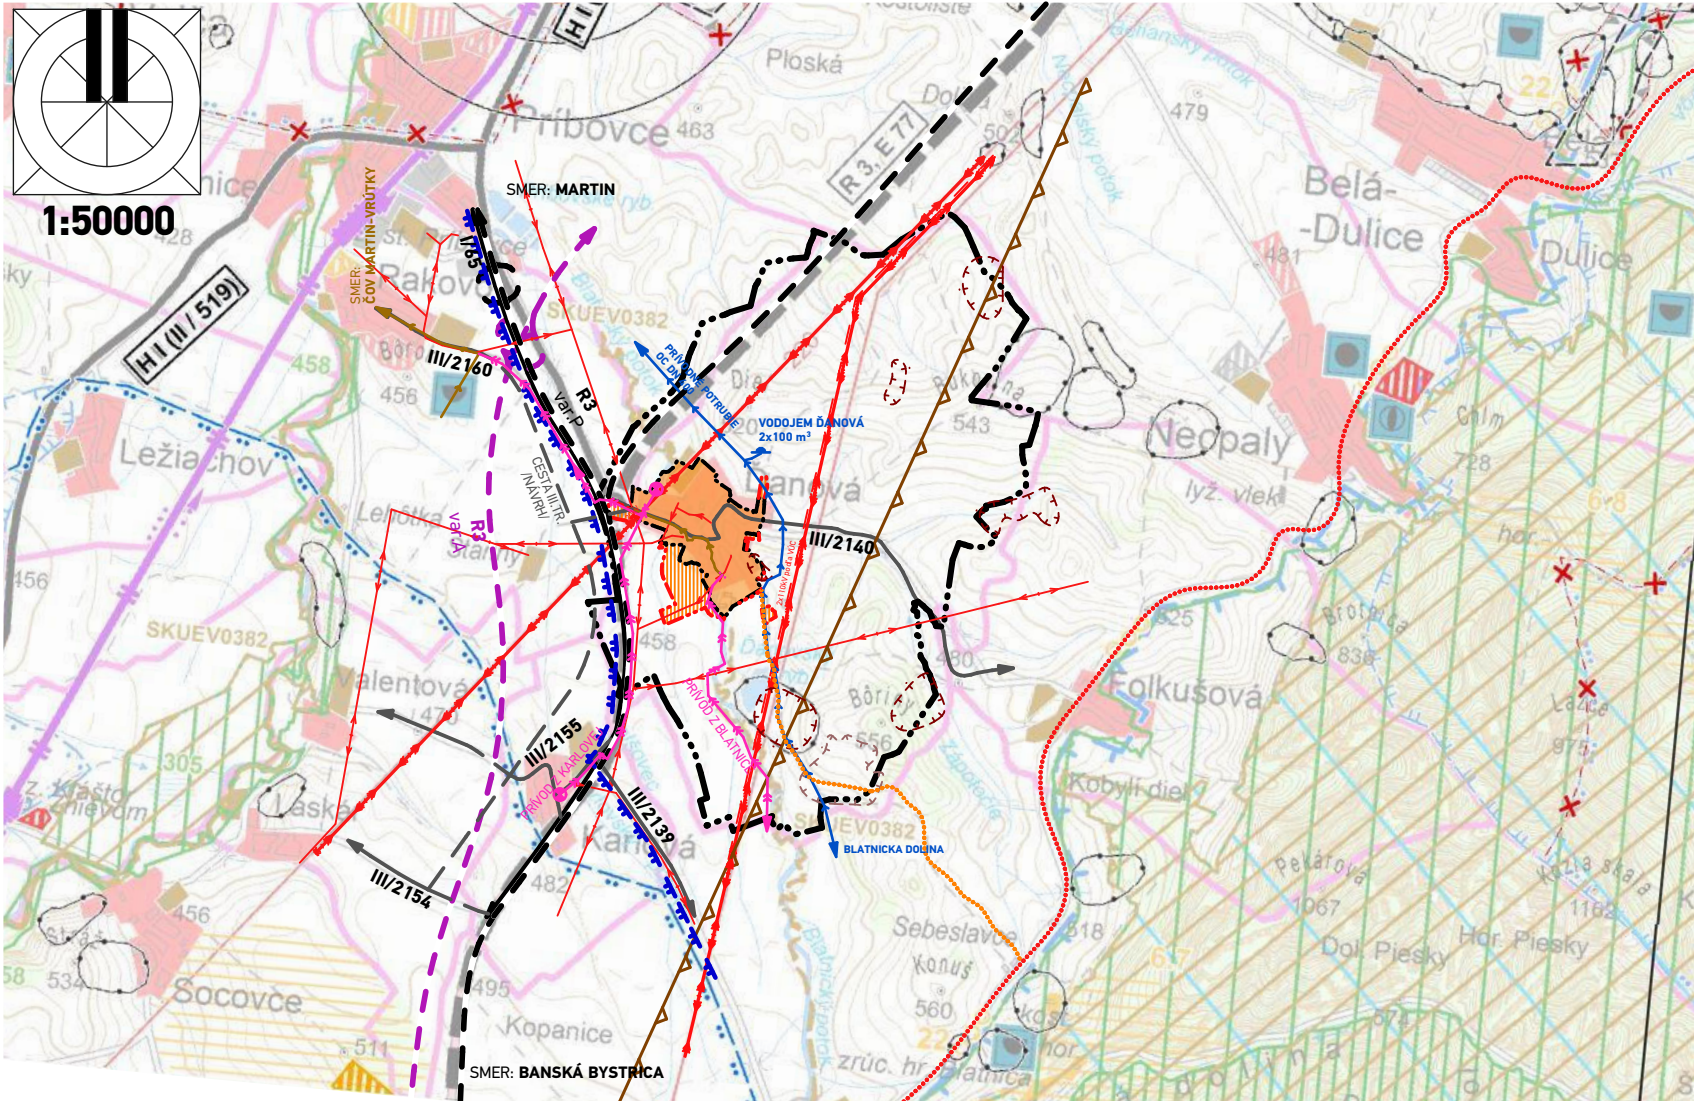

ÚPN VÚC ŽILINSKÉHO KRAJA - STAV PO ZAPRACOVANÍ ZMEN A DOPLNKOV č. 1, 2, 3 - ZMENY A DOPLNKY č.4 (2019)

KOMPLEXNÝ URBANISTICKÝ A DOPRAVNÝ NÁVRH

STAV	NÁVRH	VÝHLAD	
			HRANICA SLOVENSKEJ REPUBLIKY
			HRANICA RIEŠENÉHO ÚZEMIA
			HRANICA OKRESU
			HRANICA OBCE / MESTA
			OBYTNÉ PLOCHY A PLOCHY OBČANSKEJ VÝBAVENOSTI
			PLOCHY PRIEMYSELNEJ VÝROBY, SKLADOV
			PRIEMYSELNÉ PARKY
			ZARIADENIA POĽNOHOSPODÁRSKEJ VÝROBY
			PLOCHY ŠPORTOVÝCH ZARIADENÍ
			PLOCHY REKREÁCIE A TURIZMU
			REKREAČNÝ PRIESTOR VÝŠIEHO VÝZNAMU PRE DYNAMICKÉ AKTIVITY
			PLOCHY VÝZNAMNEJ ZELENE A CINTORÍNOV
			PLOCHY LESOPARKOV
			KÚPELNÉ ÚZEMIE
			PLOCHY OSOBNÉHO URČENIA
			SVAHOVÉ DEFORMÁCIE
			CHRÁNENÉ LOŽISKOVÉ ÚZEMIE
			DOBYVACÍ PRIESTOR LOŽISK NEARSTÝCH SUROVIN
			LOŽISKO NEVYHRADENÉHO NERASTU
			PRIESKUMNÉ ÚZEMIE
			LOŽISKO RAŠELNY
			DIADNICA S MIMOÚROVŇOVOU KRÍŽOVATKOU
			RYCHLOSTNÁ KOMUNIKÁCIA S MIMOÚROVŇOVOU KRÍŽOVATKOU
			CESTA I. TRIEDY, CESTA II. TRIEDY A DIADNÝCH PRÍVLAZOV S MIMOÚROVŇOVOU KRÍŽOVATKOU
			ÚZEMNÁ REZERVA PRE CESTNÉ KOMUNIKÁCIE S MIMOÚROVŇOVOU KRÍŽOVATKOU
			DIADNÝCHY TUNEL
			TUNEL NA RÝCHLOSTNEJ KOMUNIKÁCII
			TUNEL PRE CESTNÚ ÚZEMNÚ REZERVU
			HRANICNÝ PRIECHOD CESTNÝ
			TERMINÁL KOMBINOVANEJ DOPRAVY VÝZNAMU MEDZINÁRODNÉHO, CELOSTÁTNÉHO

STAV	NÁVRH	VÝHLAD	
			VYSOKORYCHLOSTNÁ ŽELEZNIČNÁ TRAT'
			ŽELEZNIČNÁ TRAT' I. KATEGÓRIE
			ŽELEZNIČNÁ TRAT' II. KATEGÓRIE
			ELEKTRIFIKÁCIA ŽELEZNIČNEJ TRATE
			ŽELEZNIČNÁ STANICA
			ŽELEZNIČNÁ ZASTÁVKA
			ZRIAĐOVACIA NÁKLADNÁ ŽELEZNIČNÁ STANICA
			TUNEL ŽELEZNIČNÝ, VRT
			HRANICNÝ PRIECHOD ŽELEZNIČNÝ
			VODNÁ CESTA, PRÍSTAV
			REKREAČNÁ VODNÁ DOPRAVA
			LETISKO HLAVNEJ SIETE PRE MEDZINÁRODNÚ DOPRAVU
			REGIONÁLNE LETISKO S ROZVOJOVÝMI MOŽNOSTAMI
			LETISKO PRE LETECKÉ PRÁCE
			CIEĽOVÉ Miesto TURIZMU A CESTOVNEHO RUCHU
			STREDISKO TURIZMU MEDZINÁRODNÉ, CELOSTÁTNÉ
			LIEČEBNÉ A REKREAČNÉ KÚPELE
			CYKLOMAGISTRÁLY PODLA SLOVENSKEHO CYKLOKLUBU A DOPLNENÉ PODLA ÚPN VÚC
			HELIPORT, RADIOMAJÁK
			POZEMNÁ LANOVKA
			SEDAČKOVÁ LANOVKA
			KABINKOVÁ LANOVKA
			ÚZKOKOJANÁ ŽELEZNIČNÁ TRAT'
			SKLÁDKA KOMUNÁLNEHO ODPADU
			SKLÁDKA PRIEMYSELNÉHO ODPADU
			SPALOVNÁ ODPADOV
			HALDY Z ÚPRAVY A SPRACOVANIA RÚD
			OKALISKÁ
			ZDROJ ZNEČISŤOVANIA OVZDUŠIA VEĽKÝ, STREDNÝ
			ZDROJ ZNEČISŤOVANIA VÔD

STAV	NÁVRH	VÝHLAD	
			VODNÁ, VODÁRENSKÁ NÁDRŽ
			HRANICA CHRÁNENEJ VODOHOSPODÁRSKEJ OBLASTI
			PHO ZDROJOV PITNÝCH VÔD I'
			PHO ZDROJOV PITNÝCH VÔD II'
			PHO ZDROJOV PITNÝCH VÔD III'
			POVODIE VODÁRENSKEHO TOKU
			OP I' PRIRODNÝCH LIEČIVÝCH ZDROJOV A PRIRODNÝCH MINERÁLNYCH ZDROJOV
			OP II' PRIRODNÝCH LIEČIVÝCH ZDROJOV A PRIRODNÝCH MINERÁLNYCH ZDROJOV
			OP III' PRIRODNÝCH LIEČIVÝCH ZDROJOV A PRIRODNÝCH MINERÁLNYCH ZDROJOV
			OP IV' PRIRODNÝCH LIEČIVÝCH ZDROJOV A PRIRODNÝCH MINERÁLNYCH ZDROJOV
			OP V' PRIRODNÝCH LIEČIVÝCH ZDROJOV A PRIRODNÝCH MINERÁLNYCH ZDROJOV
			OP VI' PRIRODNÝCH LIEČIVÝCH ZDROJOV A PRIRODNÝCH MINERÁLNYCH ZDROJOV
			OP VII' PRIRODNÝCH LIEČIVÝCH ZDROJOV A PRIRODNÝCH MINERÁLNYCH ZDROJOV
			OP VIII' PRIRODNÝCH LIEČIVÝCH ZDROJOV A PRIRODNÝCH MINERÁLNYCH ZDROJOV
			OP IX' PRIRODNÝCH LIEČIVÝCH ZDROJOV A PRIRODNÝCH MINERÁLNYCH ZDROJOV
			OP X' PRIRODNÝCH LIEČIVÝCH ZDROJOV A PRIRODNÝCH MINERÁLNYCH ZDROJOV
			OP XI' PRIRODNÝCH LIEČIVÝCH ZDROJOV A PRIRODNÝCH MINERÁLNYCH ZDROJOV
			OP XII' PRIRODNÝCH LIEČIVÝCH ZDROJOV A PRIRODNÝCH MINERÁLNYCH ZDROJOV
			OP XXIV' PRIRODNÝCH LIEČIVÝCH ZDROJOV A PRIRODNÝCH MINERÁLNYCH ZDROJOV
			OP XXV' PRIRODNÝCH LIEČIVÝCH ZDROJOV A PRIRODNÝCH MINERÁLNYCH ZDROJOV
			OP XXVI' PRIRODNÝCH LIEČIVÝCH ZDROJOV A PRIRODNÝCH MINERÁLNYCH ZDROJOV
			OP XXVII' PRIRODNÝCH LIEČIVÝCH ZDROJOV A PRIRODNÝCH MINERÁLNYCH ZDROJOV
			OP XXVIII' PRIRODNÝCH LIEČIVÝCH ZDROJOV A PRIRODNÝCH MINERÁLNYCH ZDROJOV
			OP XXIX' PRIRODNÝCH LIEČIVÝCH ZDROJOV A PRIRODNÝCH MINERÁLNYCH ZDROJOV
			OP XXX' PRIRODNÝCH LIEČIVÝCH ZDROJOV A PRIRODNÝCH MINERÁLNYCH ZDROJOV

LEGENDA

STAV	NÁVRH	VÝHLAD	
			HRANICA KATASTRÁLEHO ÚZEMIA
			HRANICA ZASTAVANÉHO ÚZEMIA K 1.1.1990
			HRANICA NAVRHOVANEJ ZASTAVANOSTI ÚZEMIA PODĽA § 139a) ods.8 STAVEBNÉHO ZÁKONA
PRVKY DOPRAVNEJ INFRAŠTRUKTÚRY			
			RÝCHLOSTNÁ CESTA R3 / VARIANTY
			CESTA I. TRIEDY
			CESTY III. TRIEDY
			TURČIANSKA CYKLOMAGISTRÁLA / CYKLISTICKÉ TRASY A PÁSY
VODNÉ HOSPODÁRSTVO			
			OCHRANNÉ PÁSMO III. STUPŇA MINERÁLNYCH LIEČIVÝCH VÔD
			VODOJEM
			PRÍVODNÉ POTRUBIE PITNEJ VODY / ROZVODNÉ POTRUBIE PITNEJ VODY
			SPLAŠKOVÁ KANALIZÁCIA / VÝTLAČNÉ POTRUBIE SPLAŠKOVEJ KANALIZÁCIE / ČERPACIA STANICA SPLAŠKOVEJ KANALIZÁCIE
ENERGETICKÉ HOSPODÁRSTVO			
			ELEKTRICKÉ VEDENIE VN 22 kV
			ELEKTRICKÉ VEDENIE ZVN 220 A 400 kV
SEKUNDÁRNE STRESOVÉ JAVY A ICH ZDROJE			
			OBLASTI, V KTORÝCH NEMOŽNO VYKONÁVAŤ LOŽISKOVÝ GP NA ROPU A ZEMNÝ PLYN
			SVAHOVÉ DEFORMÁCIE POTENCIÁLNE / STABILIZOVANÉ

SCHVAĽOVACIA DOLOŽKA- ÚZEMNÝ PLÁN OBCE ĎANOVÁ

SCHVAĽOVACÍ ORGÁN: ZASTUPITEĽSTVO OBCE ĎANOVÁ

ING. MIROSLAV ĎANOVSKÝ
STAROSTA OBCE
ĎANOVÁ

ČÍSLO UZNESENIA POTVRDZUJÚCEHO PLATNOSŤ ÚPN-O:
DÁTUM SCHVÁLENIA:

PEČIATKA

názov dokumentácie

ĎANOVÁ

ÚZEMNÝ PLÁN OBCE - Návrh

kraj / okres

Žilinský / Martin

obstarávateľ

Obec Ďanová

hlavny riešiteľ

Ing.arch. Dušan Burák, CSc.

zodpovední riešitelia

Ing. Marek Dubiel, Mgr. Milan Barlog, Dušan Zamborský, Ing. Milan Kolesár, Ing. Michal Burák

názov výkresu

Výkres širších vzťahov (záujmové územie)

atrium®
ARCHITEKTI

Architektonické
štúdio Atrium s.r.o.
Mlynská 27, 040 01 Košice
T: +421 55 6231 587
info@atriumarchitekti.sk
www.atriumarchitekti.sk

dátum október 2023

stupeň ÚPN-O, PaR



1:50000

1

S podporou / with support
UzemnePlany.sk
komplexný portál o urbanizme, územnom plánovaní a tvorbe krajiny

ĎANOVÁ

ÚZEMNÝ PLÁN OBCE

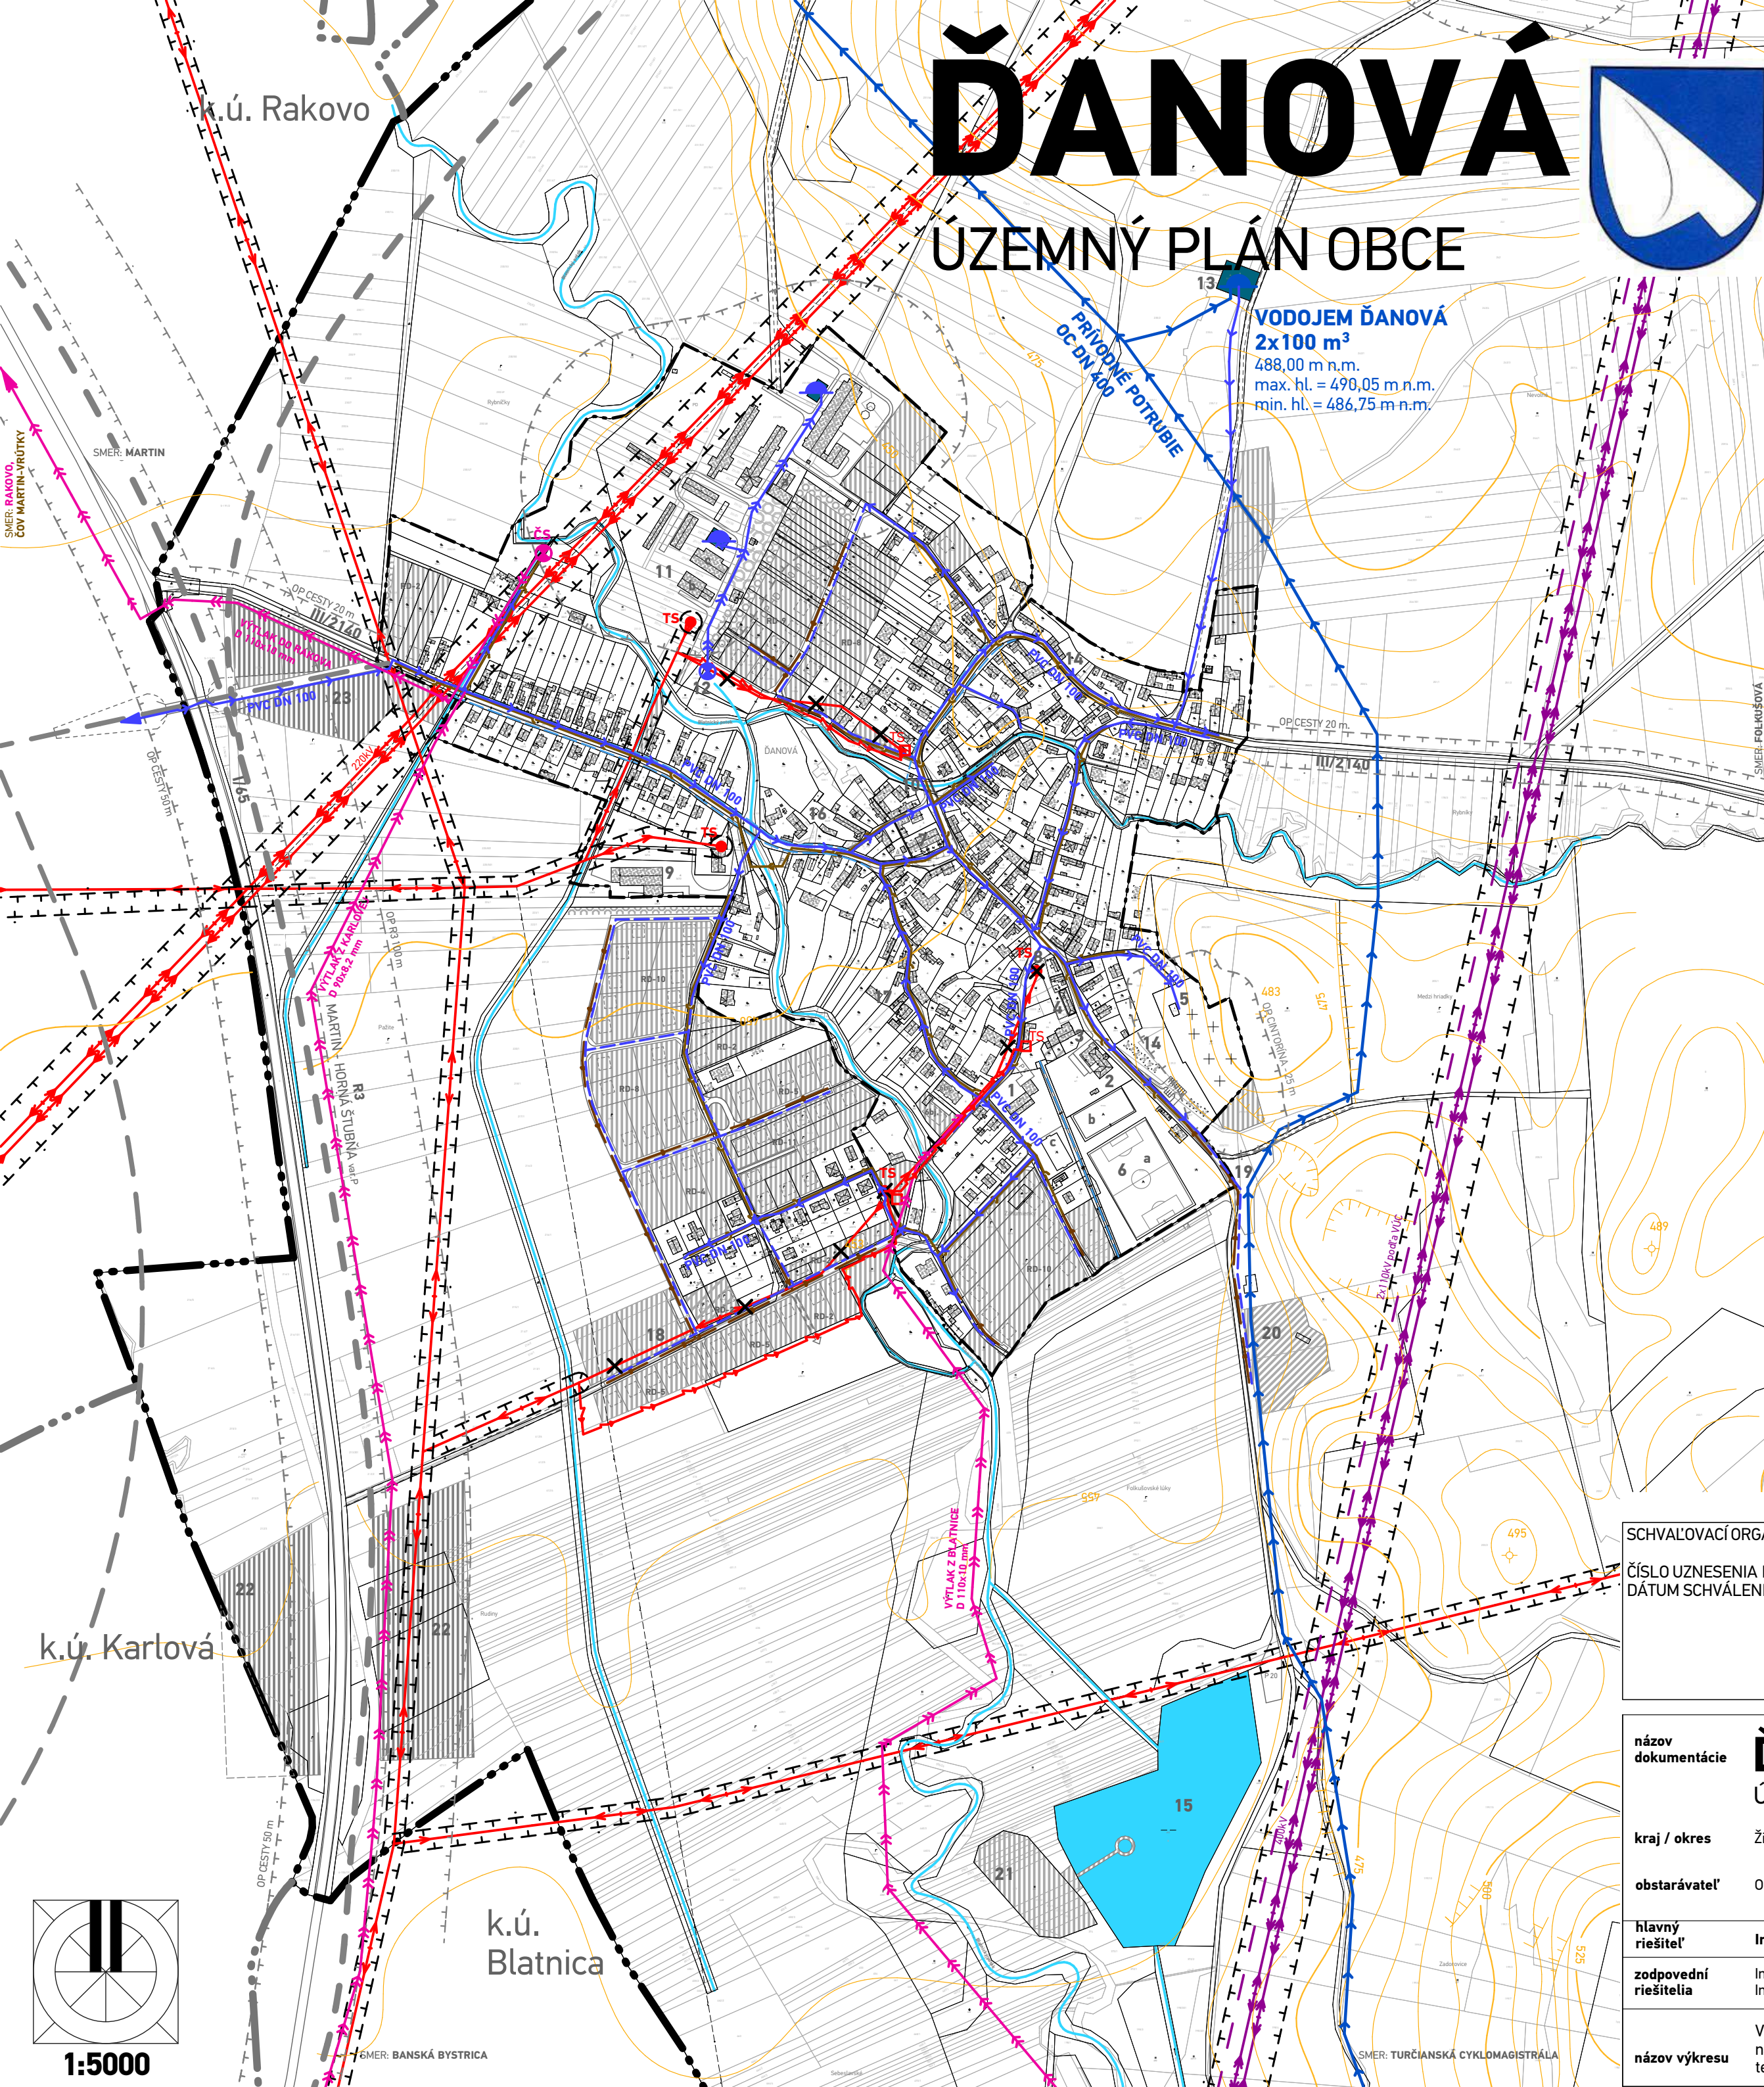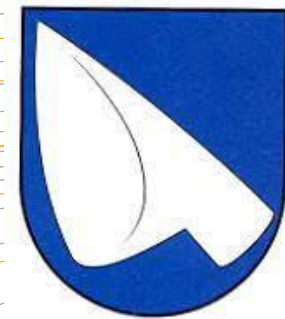

STAV

NÁVRH

VÝHLAD

HRANICA KATASTRÁLEHO ÚZEMIA

HRANICA ZASTAVANÉHO ÚZEMIA K 1.1.1990

FUNKČNÉ VYUŽITIE ÚZEMIA

FUNKČNÉ PLOCHY

PLOCHY VEREJNÉHO TECHNICKÉHO VYBAVENIA

VODNÉ HOSPODÁRSTVO

VODOJEM

VODOJEM ÚŽITKOVEJ VODY / ČERPACIA STANICA ÚŽITKOVEJ VODY / VÝTLAČNÉ POTRUBIE ÚŽITKOVEJ VODY

PRÍVODNÉ POTRUBIE PITNEJ VODY / ROZVODNÉ POTRUBIE PITNEJ VODY

SPLAŠKOVÁ KANALIZÁCIA / VÝTLAČNÉ POTRUBIE SPLAŠKOVEJ KANALIZÁCIE / ČERPACIA STANICA SPLAŠKOVEJ KANALIZÁCIE

VODNÉ TOKY

VODNÉ TOKY A PLOCHY

RIGOLY

ENERGETICKÉ HOSPODÁRSTVO

ELEKTRICKÉ VEDENIE VN 22 kV A JEHO OCHRANNÉ PÁSMO 10 m

ZEMNÉ ELEKTRICKÉ VEDENIE VN 22 kV

ELEKTRICKÉ TRAFOSTANICE A ICH OCHRANNÉ PÁSMO 10 m / KIOSKOVÉ TRAFOSTANICE

JAVY NA ZRUŠENIE

ELEKTRICKÉ VEDENIE ZVN 400 kV A JEHO OCHRANNÉ PÁSMO 25 m

ELEKTRICKÉ VEDENIE VVN 110 kV / 220 kV A JEHO OCHRANNÉ PÁSMO 15 / 20 m

PODROBNEJŠÍ POPIS FUNKCIÍ:

1 - obecný úrad, materská škola

2 - kultúrny dom, obradná miestnosť

3 - bývalá škola, pamätníkovnosť

4 - požiarne zbrojnice

5 - dom smútku

6 - športový areál - a) futbalové ihrisko, tribúna, b) ľadová plocha, c) multifunkčné ihrisko

7 - predajňa, hostinec, tržnica

8 - pamätník obetiam SNP

9 - predaj oleja, mazivá

10 - zvonica z 19. storočia

11 - poľnohospodársky dvor PD Gader - a) stolárska dielňa b) klampiarska dielňa c) sušička

12 - čerpacia stanica úžitkovej vody

13 - vodojem

14 - podzemné pivnice, pamätníkovnosť

15 - Ďanovský rybník s rekreačným využitím

16 - rodný dom, galéria - Otto Jaroslav Vrtiak, pamätníkovnosť

17 - denný bar a večierka

18 - dom sociálnej starostlivosti, návrh

19 - plocha pre občasnú kultúrno-rekreačnú aktivitu

20 - rehabilitačné a ubytovacie centrum, návrh

21 - verejné plážovisko, návrh

22 - odpočívadlá na rýchlostnej ceste, návrh

23 - verejné dopravné vybavenie

SCHVALOVACIA DOLOŽKA - ÚZEMNÝ PLÁN OBCE ĎANOVÁ

SCHVALOVACÍ ORGÁN: ZASTUPITELSTVO OBCE ĎANOVÁ

ČÍSLO UZNESENIA POTVRDZUJÚCEHO PLATNOSŤ ÚPN-O: DÁTUM SCHVÁLENIA:

ING. MIROSLAV ĎANOVSKÝ

STAROSTA OBCE ĎANOVÁ

PEČIATKA

názov dokumentácie

ĎANOVÁ

územný plán obce - návrh

kraj / okres

Žilinský / Martin

obstarávateľ

Obec Ďanová

hlavný riešiteľ

Ing.arch. Dušan Burák, CSc.

zodpovední riešitelia

Ing. Marek Dubiel, Mgr. Milan Barlog, Dušan Zamborský, Ing. Milan Kolesár, Ing. Michal Burák

názov výkresu

Výkres verejného technického vybavenia obce - návrh koncepcie riešenia vodného hospodárstva, energetiky, telekomunikácií, informačných sietí a ich zariadení

atrium[®] ARCHITEKTI

Architektonické štúdio Atrium s.r.o.

Mlynská 27, 040 01 Košice

T: +421 55 6231 587

info@atriumarchitekti.sk

www.atriumarchitekti.sk

dátum

október 2024

stupeň

ÚPN-O, Návrh

1:5000

4