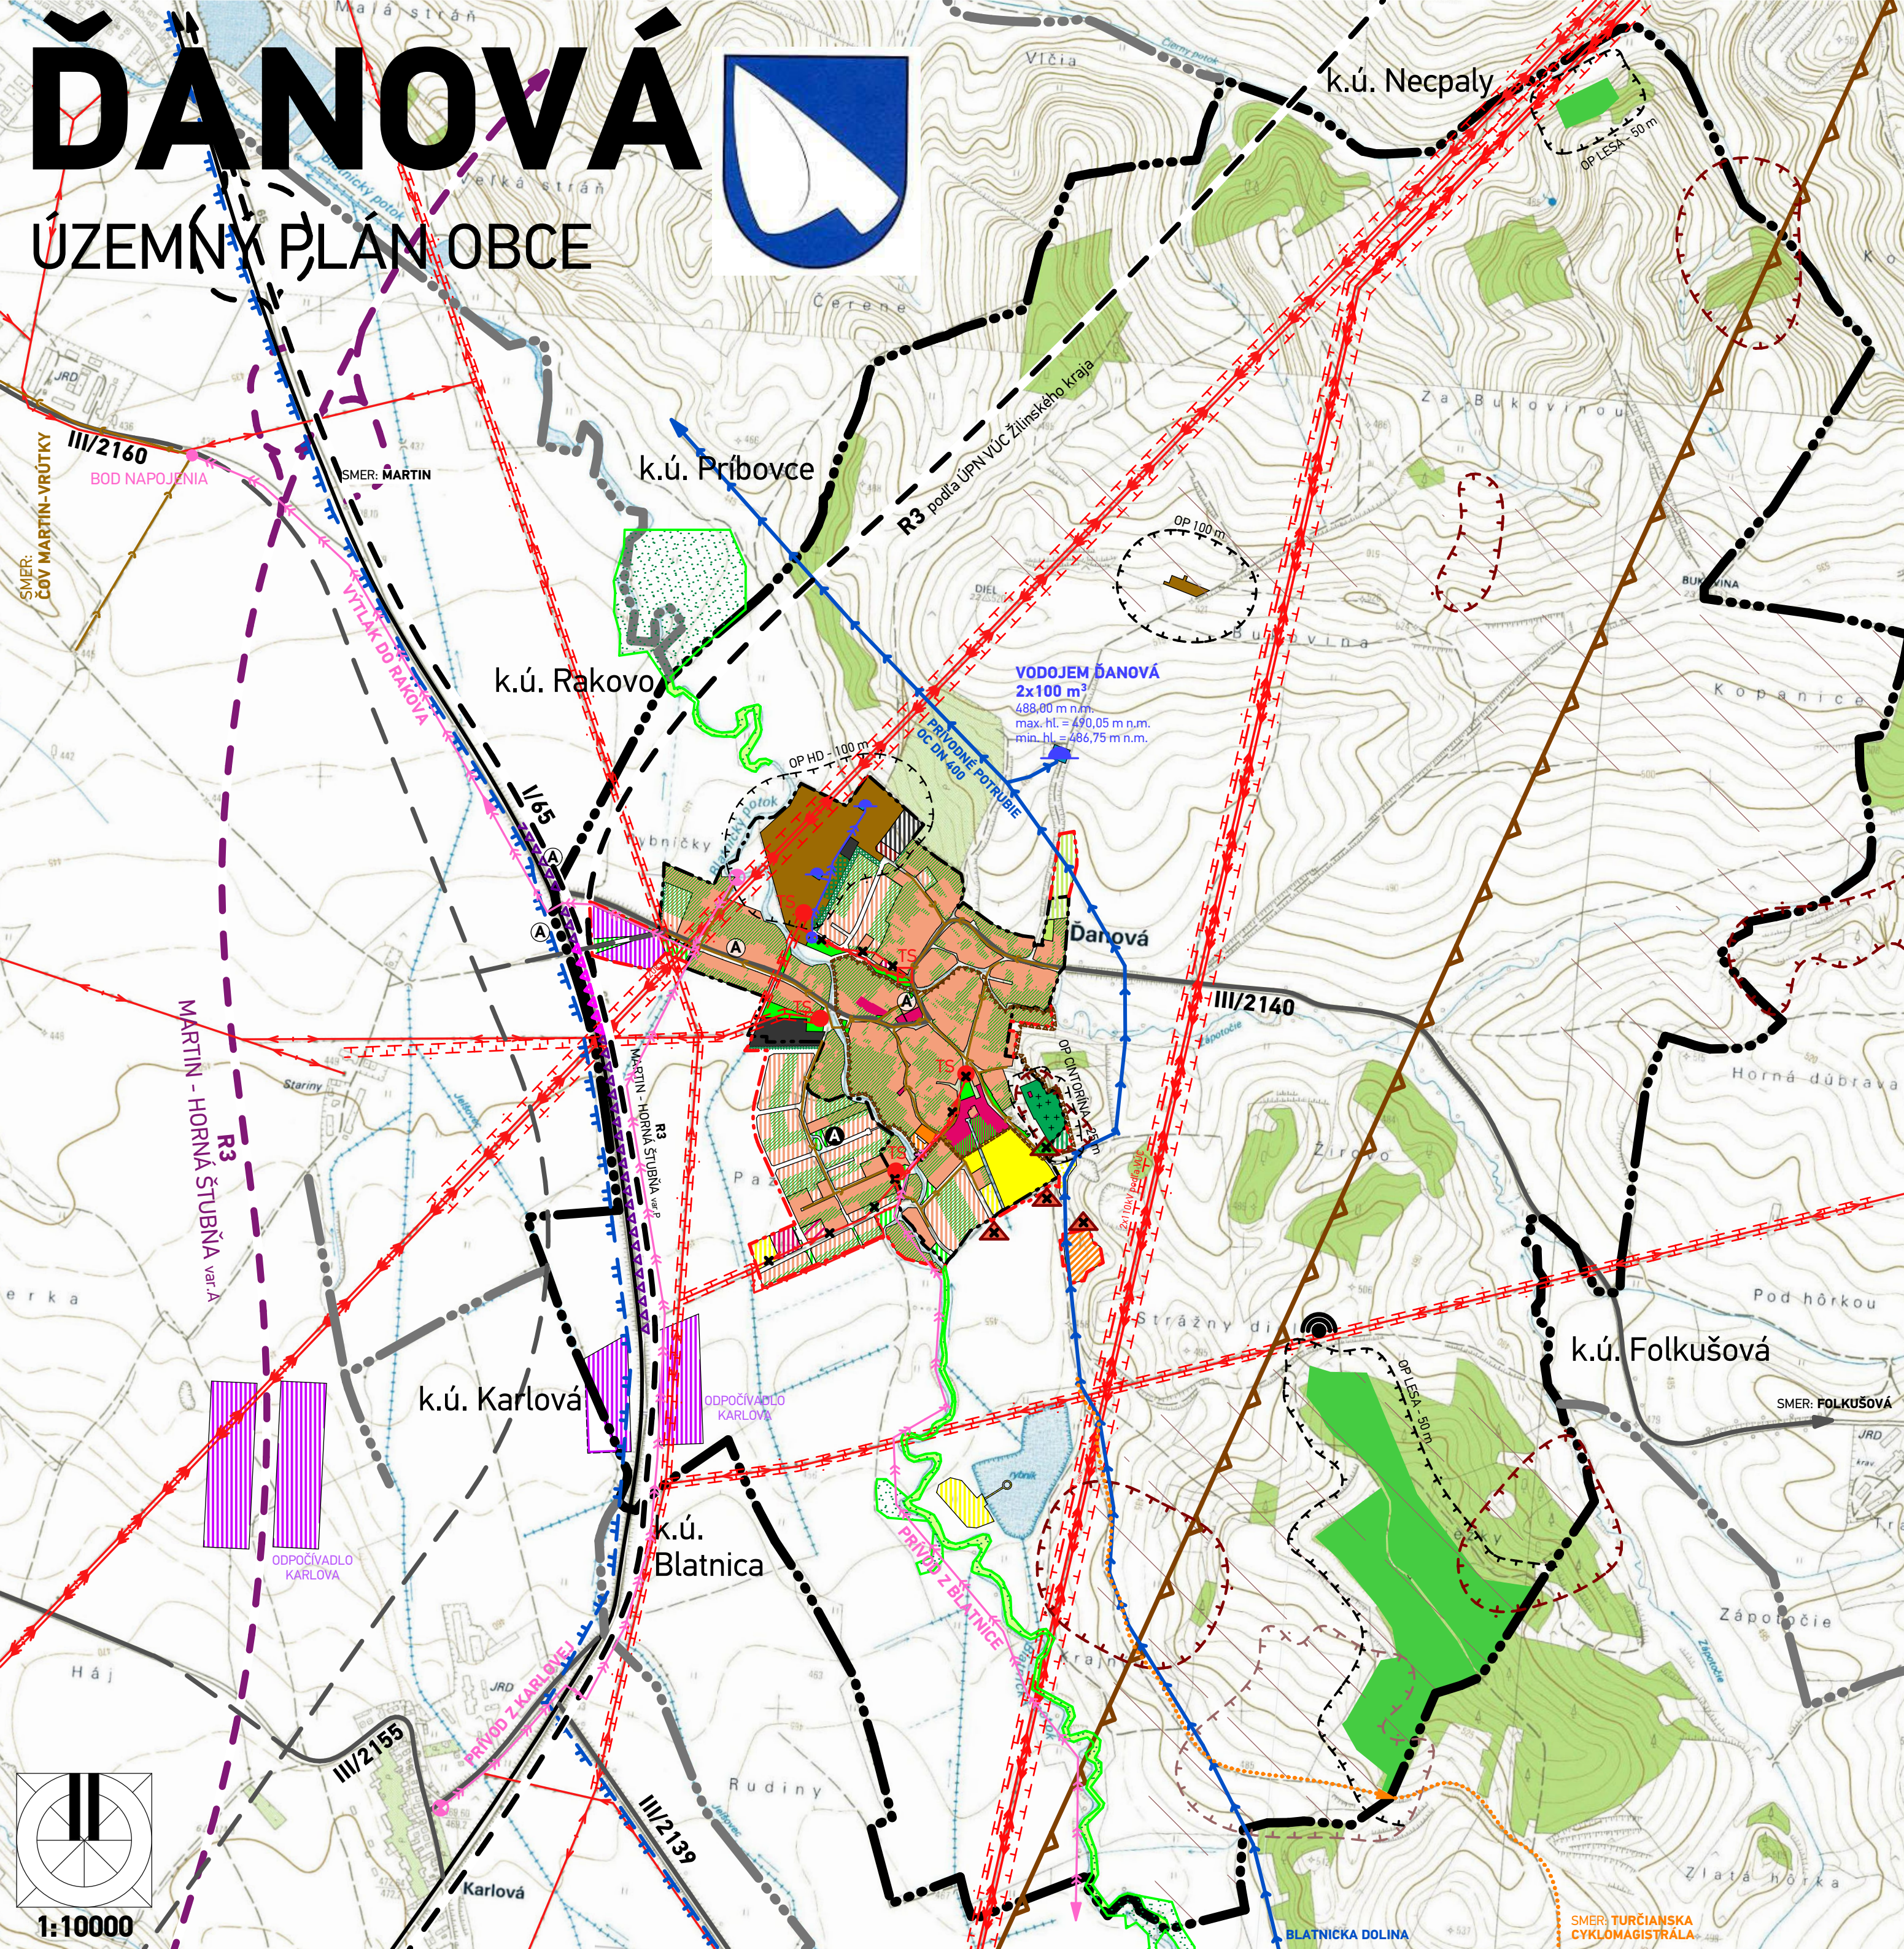


[illegible]

LEGENDA			
STAV	NÁVRH	VÝHLAD	
			HRANICA KATASTRÁLEHO ÚZEMIA
			HRANICA ZASTAVANÉHO ÚZEMIA K 1.1.1990
			HRANICA NAVRHOVANEJ ZASTAVANOSTI ÚZEMIA PODĽA § 139a) ods.8 STAVEBNÉHO ZÁKONA
PAMIATKOVÝ FOND			
			ZÓNA PAMÄTIHODNOSTI OBCE
TECHNICKÉ PÁSMA			
			HRANICE OCHRANNÝCH PÁSIEM
			OCHRANNÉ PÁSMO III. STUPŇA MINERÁLNYCH LIEČIVÝCH VÔD
EKOLOGICKÝ VÝBER			
			RAMARSKÉ LOKALITY - MOKRADE TURCA
			ÚZEMIA EURÓPSKEHO VÝZNAMU SKUEV0382- TURIE A BLATNICKÝ POTOK
PRVKY DOPRAVNEJ INFRAŠTRUKTÚRY			
			RÝCHLOSTNÁ CESTA R3 PODĽA ÚPN VÚC ŽILINSKÉHO KRAJA
			CESTA I. TRIEDY
			PROTIHLUKOVÁ STENA
			CESTA III. TRIEDY
			AUTOBUSOVÉ ZASTÁVKY HROMADNEJ DOPRAVY
			IZOCHRONY PEŠEJ DOSTUPNOSTI - 500M OD AUTOBUSOVÝCH ZASTÁVOK
			PEŠIE KOMUNIKÁCIE A PRIESTRANSTVÁ / CYKLOCHODNÍK
FUNKČNÉ VYUŽITIE ÚZEMIA			
			PLOCHY BÝVANIA V RODINNÝCH DOMOCH
			PLOCHY ZÁHRAD RODINNÝCH DOMOV
			PLOCHY BÝVANIA V BYTOVÝCH DOMOCH
			PLOCHY OBČIANSKEHO VYBAVENIA
			PLOCHY ZMIEŠANÝCH FUNKCIÍ BÝVANIA V RODINNÝCH DOMOCH A OBČIANSKEHO VYBAVENIA
			PLOCHY ŠPORTU, ODDYCHU A REKREÁCIE
			PLOCHY CESTOVNÉHO RUCHU A TURIZMU
			PLOCHY DOPRAVY A DOPRAVNÉHO VYBAVENIA
			PLOCHY VEREJNÉHO TECHNICKÉHO VYBAVENIA
			PLOCHY HOSPODÁRSKEHO DVORA POĽNOHOSPODÁRSKEJ VÝROBY
			PLOCHA ZBERNÉHO DVORA A KOMPOSTOVISKA
			PLOCHY LAHKEJPRÍEMYSELNEJ VÝROBY, SKLADOV A VÝROBNÝCH SLUŽIEB
			PLOCHY ZÁHRADKÁRSKEJ REKREÁCIE
			PLOCHY VEREJNEJ A VYHRADENEJ ZELENE
			PLOCHY IZOLAČNEJ ZELENE
			PLOCHA CINTORÍNA
			PLOCHA LESA

STAV	NÁVRH	VÝHLAD	
			VODOJEM
			PRÍVODNÉ POTRUBIE PITNEJ VODY / ROZVODNÉ POTRUBIE PITNEJ VODY
			VODOJEM ÚŽITKOVEJ VODY / ČERPACIA STANICA ÚŽITKOVEJ VODY / VÝTLAČNÉ POTRUBIE ÚŽITKOVEJ VODY
			SPLAŠKOVÁ KANALIZÁCIA / VÝTLAČNÉ POTRUBIE SPLAŠKOVEJ KANALIZÁCIE / ČERPACIA STANICA SPLAŠKOVEJ KANALIZÁCIE
ENERGETICKÉ HOSPODÁRSTVO			
			ELEKTRICKÉ VEDENIE VN 22 kV
			ZEMNÉ ELEKTRICKÉ VEDENIE VN 22 kV
TS	TS		ELEKTRICKÉ TRAFOSTANICE
			ELEKTRICKÉ VEDENIE ZVN 220 A 400 kV
SEKUNDÁRNE STRESOVÉ JAVY A ICH ZDROJE			
			OBLASTI, V KTORÝCH NEMOŽNO VYKONÁVAŤ LOŽISKOVÝ GP NA ROPU A ZEMNÝ PLYN
			SVAHOVÉ DEFORMÁCIE POTENCIÁLNE / STABILIZOVANÉ
			ODVEZENÉ SKLÁDKY ODPADU / ODVEZENÁ, UPRAVENÁ SKLÁDKA ODPADU NA ODSTRÁNENIE
			IZOPLOCHY RADÓNOVÉHO RIZIKA - NÍZKE - STREDNÉ
			VYKRÝVAČ
VEREJNOPROSPEŠNÉ STAVBY			
			OZNAČENIE VEREJNOPROSPEŠNÝCH STAVIEB ÚPN-O DANOVA

Verejnoprospešné stavby ÚPN-O Ľanová:

- ① – verejný priestranstvá - miestne cesty s chodníkmi, sprievodná zeleň;
- ② – zberný dvor a kompostovisko;
- ③ – izolačná zeleň;
- ④ – verejná plocha občianskeho vybavenia;
- ⑤ – chodník;
- ⑥ – otočka autobusovej dopravy – PAD;
- ⑦ – dom sociálnej starostlivosti;
- ⑧ – verejná športová plocha;
- ⑨ – verejný parkovisko;
- ⑩ – rozšírenie cintorína;
- ⑪ – verejná parková zeleň - chodníky, drobná architektúra, verejná osvetlenie;
- ⑫ – prestavba miestnych ciest;
- ⑬ – cyklistické pásy a trasy;
- ⑭ – všetky línie a plochy technickej infraštruktúry;
- ⑮ – kioskové trafostanice a preložka vzdušného VN vedenia do zemného kábla;
- ⑯ – verejný dopravný vybavenie.


Do verejnoprospešných stavieb patria všetky novonavrhané a rekonštruované verejné pešie, automobilové komunikácie vrátane križovatiek, zástavkových ník, parkoviská a prislúchajúce sadové úpravy. Ďalej tu patria všetky areály, objekty

z podporou / with support

UzemnePlany.sk

SCHVAĽOVACIA DOLOŽKA - ÚZEMNÝ PLÁN OBCE ĎANOVÁ	
SCHVAĽOVACÍ ORGÁN: ZASTUPITEĽSTVO OBCE ĎANOVÁ	ING. MIROSLAV ĎANOVSKÝ STAROSTA OBCE ĎANOVÁ
ČÍSLO UZNESENIA POTVRDZUJÚCEHO PLATNOSŤ ÚPN-O: DÁTUM SCHVÁLENIA:	PEČIATKA

názov dokumentácie	 ĎANOVÁ ÚZEMNÝ PLÁN OBCE - Návrh	
kraj / okres	Žilinský / Martin	
obstarávateľ	Obec Ďanová	
hlavný riešiteľ	Ing.arch. Dušan Burák, CSc.	
zodpovední riešitelia	Ing. Marek Dubiel, Mgr. Milan Barlog, Dušan Zamborský, Ing. Milan Kolesár, Ing. Michal Burák	
názov výkresu	Komplexný výkres priestorového usporiadania a funkčného využitia katastrálneho územia obce, vrátane ochrany prírody a krajiny a prvkov ÚSES s vyznačenou záväznou časťou riešenia a verejnoprospešnými stavbami	dátum október 2023 stupeň ÚPN-0, PaR
		1:10000 


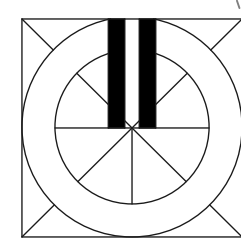


k.ú. Rakovo

ĎANOVÁ



ÚZEMNÝ PLÁN OBCE

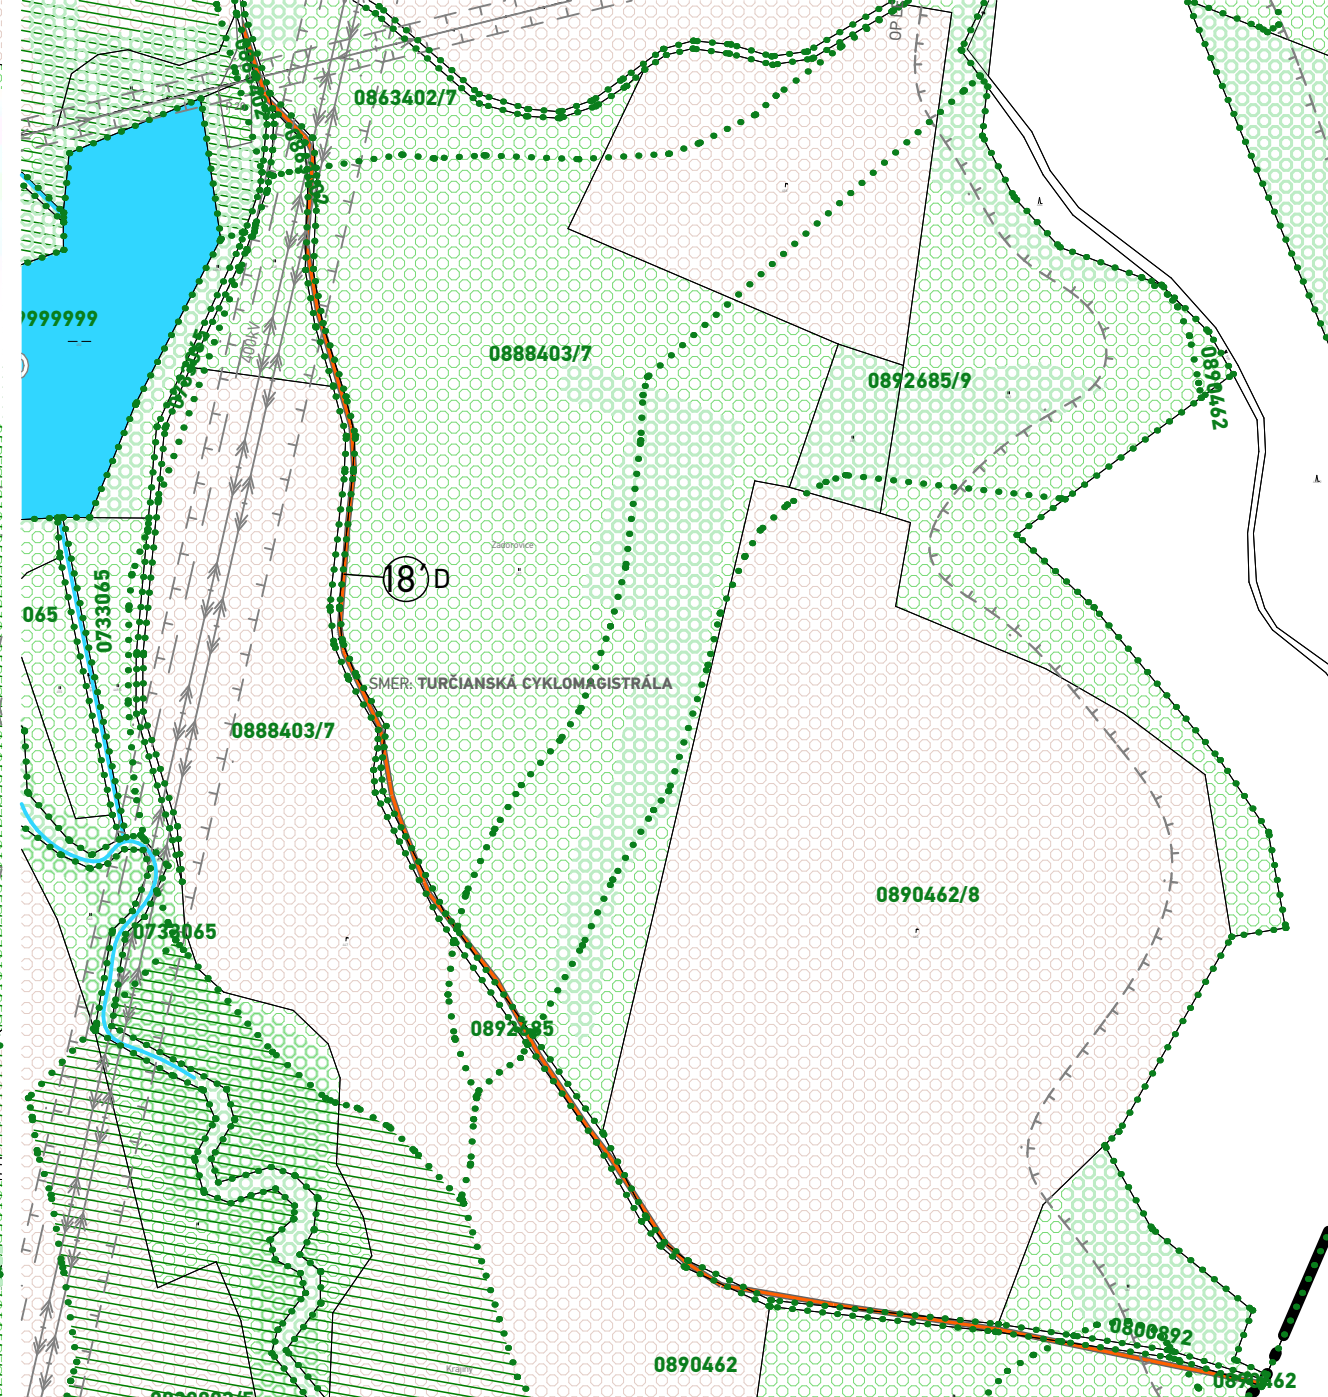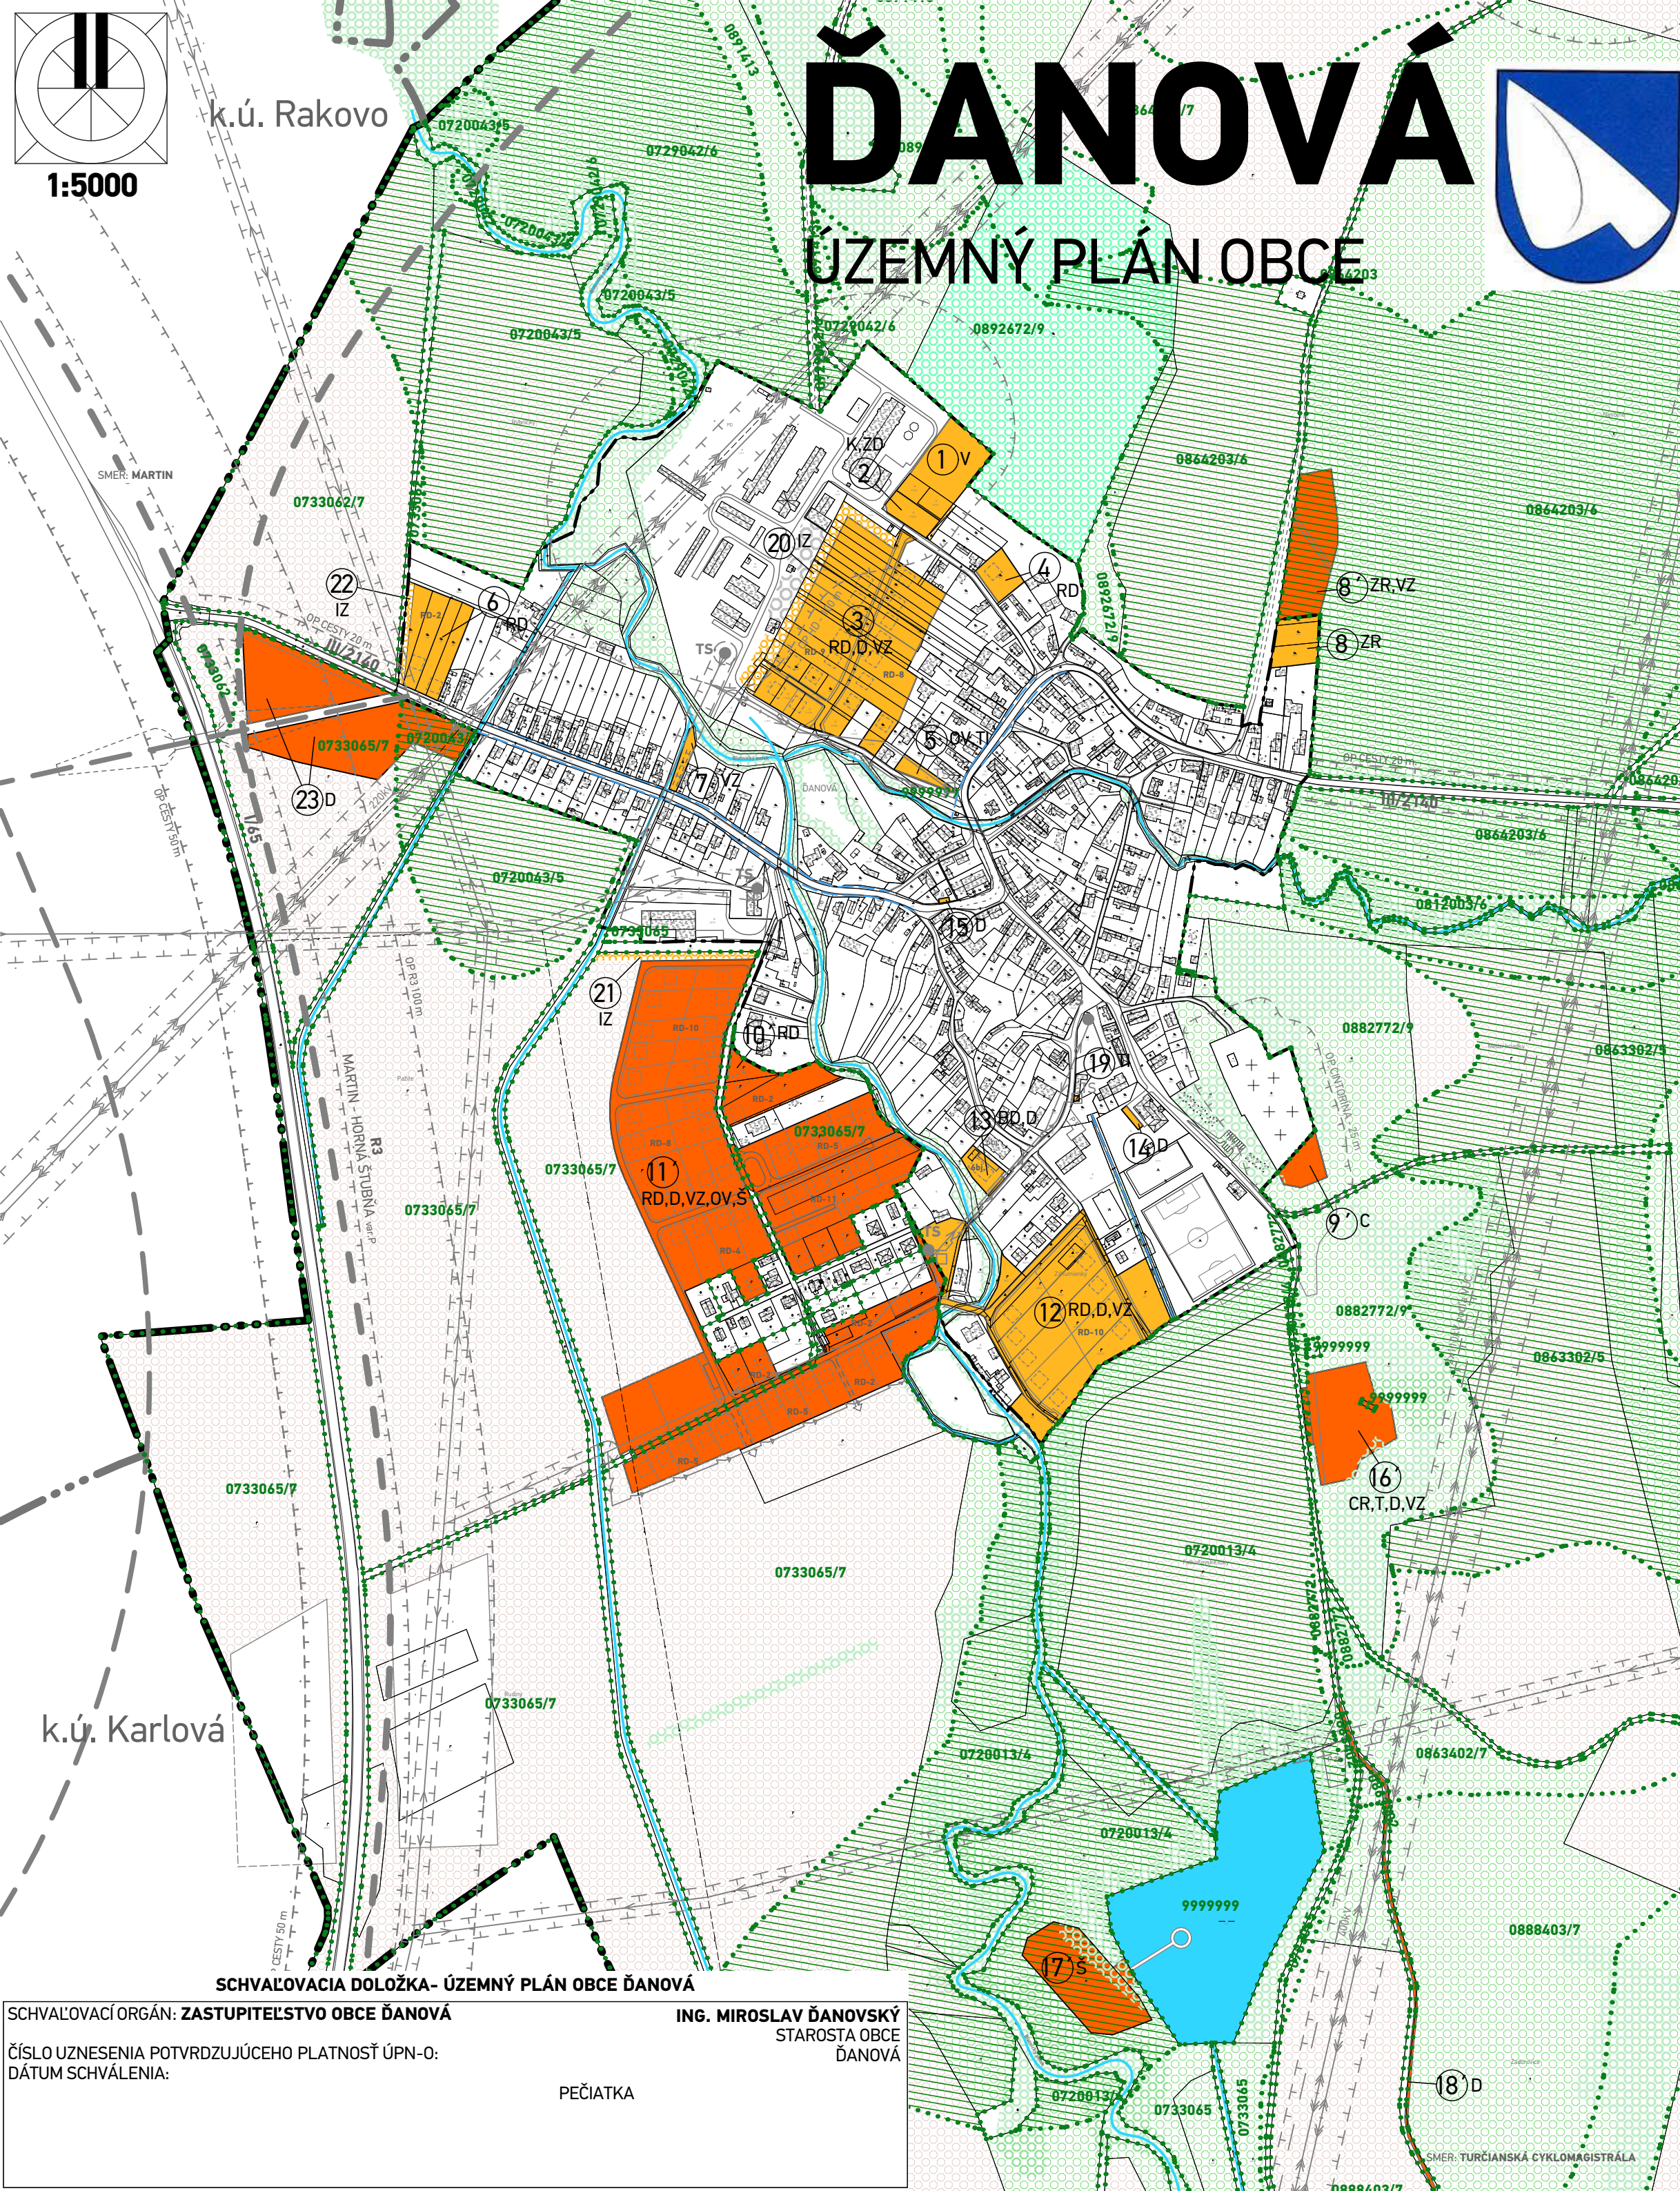

LEGENDA


STAV



NÁVRH



HRANICA KATASTRÁLEHO ÚZEMIA

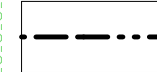


HRANICA ZASTAVANÉHO ÚZEMIA K 1.1.1990

KRAJINNÁ VEGETÁCIA



MIMOLESNÁ DREVINOVÁ ZELEŇ

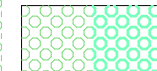

TRVALO TRÁVNATE PORASTY / ZÁHRADA



ORNÉ PÔDY



VODNÉ TOKY A PLOCHY



RIGOLY

PRVKY ODŇATIA POĽNOHOSPODÁRSKEJ PÔDY




HRANICE A OZNAČENIE PLÔCH VYČLENENÝCH NA ZÁBER PP - V HRANICI ZASTAVANÉHO ÚZEMIA / MIMO HRANICE ZASTAVANÉHO ÚZEMIA



IZOLAČNÁ ZELEŇ



HRANICA BPEJ / KÓD BPEJ / KVALITATÍVNA SKUPINA

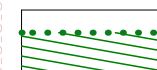

CHRÁNENÉ BPEJ

FUNKČNÉ ZATRIEDENIE ZÁBEROV

RD	RODINNÉ DOMY
BD	BYTOVÉ DOMY
OV	OBČIANSKE VYBAVENIE
Š	ŠPORT
CR,T	CESTOVNÝ RUCH, TURIZMUS
D	DOPRAVA
VZ	VEREJNÁ ZELEŇ
IZ	IZOLAČNÁ ZELEŇ
ZR	ZÁHRADKÁRSKA REKREÁCIA
C	CINTORÍN
V	VÝROBA, SKLADY
K,ZD	KOMPOSTOVISKO, ZBERNÝ DVOR
TI	TECHNICKÁ INFRAŠTRUKTÚRA

Najkvalitnejšie pôdy zaradené do skupín BPEJ v k.ú. obce Ďanová:
0720013/4, 0720043/5, 0729042/6, 0811012/6, 0812003/6, 0820003/5, 0863202/5, 0863302/5, 0864203/6

ĎANOVÁ

ÚZEMNÝ PLÁN OBCE - Návrh

kraj / okres Žilinský / Martin

obstarávateľ Obec Ďanová

hlavný riešiteľ Ing.arch. Dušan Burák, CSc.

zodpovední riešitelia Ing. Marek Dubiel, Mgr. Milan Barlog, Dušan Zamborský, Ing. Milan Kolesár, Ing. Michal Burák

názov výkresu Výkres vyhodnotenia dôsledkov navrhovaného stavebného rozvoja a iných zámerov na poľnohospodárskej pôde



Architektonické štúdio Atrium s.r.o.
Mlynská 27, 040 01 Košice
T: +421 55 6231 587
info@atriumarchitekti.sk
www.atriumarchitekti.sk

dátum október 2024
stupeň ÚPN-O, Návrh

1:5000 6

SCHVALOVACIA DOLOŽKA - ÚZEMNÝ PLÁN OBCE ĎANOVÁ

SCHVALOVACÍ ORGÁN: ZASTUPITEĽSTVO OBCE ĎANOVÁ

ČÍSLO UZNESENIA POTVRDZUJÚCEHO PLATNOSŤ ÚPN-O:
DÁTUM SCHVÁLENIA:

ING. MIROSLAV ĎANOVSKÝ
STAROSTA OBCE
ĎANOVÁ

PEČIATKA