



Oznámenie verejnou vyhláškou

Spoločnosť **Východoslovenská distribučná a.s., Košice** pripravuje realizáciu doleuvedenej stavby, ktorá sa nachádza v k.ú. obce Brezina.

Riešená časť jestvujúcej siete NN v obci Brezina je v zlom až nevyhovujúcom stave. Jednotlivé prvky distribučnej NN sústavy v riešenej lokalite obce sú technicky na hranici životnosti, vykazujú technické a statické nedostatky. Stavba je vyvolaná sťažnosťou na kvalitu napätia v obci Brezina zo dňa 28.3.2024 evidovanou pod č.18107/2024. Uvedený stav zariadení má nepriaznivý vplyv na bezpečnosť a spoľahlivosť dodávky elektriny. Povolenie časti stavby, ktorá pozostáva z novozriadovaných prvkov distribučnej sústavy, spadá pod stavebné konanie a je v štádiu riešenia.

Z týchto dôvodov navrhujeme:

- zriadenie novej kioskovej TS 160kVA na p.č. EKN 279/2 pred oplotením RD č.197/8.
- zriadenie nadzemnej káblovej prípojky VN: AXCES 3x70/25 (670m)
- zriadenie troch samostatných vývodov NN: 3x NAYY-J 4x150 (20m)
- rekonštrukciu vedenia NN v trase navrhovanej VN prípojky, a vývody z navrhovanej novej TS,
- navrhované vedenia NFA2X 4x120 (1430m), NFA2X 4x95 (103m)
- v trase rekonštrukcie NN vedenia vymeniť vodič VO za NFA 2x25, zrekonštruovať DP,
- existujúce optické vedenie SOK preložiť zo starých na nové p.b.

Navrhovaná stavba zabezpečí vyššiu úroveň bezpečnosti a spoľahlivosti distribúcie elektriny v riešenej lokalite obce Brezina. Predpokladaný termín realizácie stavby je rok 2026.

Celá stavba sa zriadi na náklady Východoslovenskej distribučnej, a.s..

Názov stavby: Brezina - úprava VN, TS1 a NN

Východoslovenská distribučná a.s. týmto oznamuje vlastníkom a užívateľom nehnuteľností vstup na nehnuteľnosti, ktoré majú byť predmetnou stavbou dotknuté. Ak vznikne vlastníkovi nehnuteľnosti v dôsledku realizácie stavby majetková ujma, má nárok na náhradu škody.

Toto oznámenie bude vyvesené na úradnej tabuli obce 30 dní od dátumu jeho vyvesenia.

V prípade potreby ďalších informácií k stavbe môžete kontaktovať Odbor Sieťový inžiniering, Ing. Salaky Tibor, kontakt: +421(0)55 610 4570/salaky_tibor@vsdas.sk

V Michalovciach, dňa 03.07.2025



OBEC
076 12 BREZINA

vyvesené dňa/pečiatka obce 11. 7. 2025



Ing. Salaky Tibor
špecialista sieťový inžiniering

Právne informácie: Toto oznámenie je splnením oznamovacej povinnosti prevádzkovateľa distribučnej sústavy podľa ust. § 11 ods. 2 zák. č. 251/2012 Z.z. o energetike a o zmene niektorých zákonov. Realizácia stavby podľa tohto oznámenia je výkonom oprávnení prevádzkovateľa distribučnej sústavy podľa ust. § 11 ods. 1 zák. č. 251/2012 Z.z. o energetike a o zmene niektorých zákonov. V prípade neumožnenia vstupu na nehnuteľnosť podľa tohto oznámenia, berie vlastník (užívateľ) nehnuteľnosti na vedomie právne dôsledky z toho plynúce.



Kontakty

Zákaznícka linka VSD: 0850 123 312 • info@vsds.sk • www vsds.sk • Poruchová linka VSD: 0800 123 332

Adresa pre písomný kontakt: Východoslovenská distribučná, a.s., odbor Sieťový inžiniering, Mlynská 31, 042 91 Košice, Slovenská republika

Spoločnosť je zapísaná v Obchodnom registri Okresného súdu Košice I, oddiel Sa, vložka 1411/V, IČO: 36 599 361, DIČ: 2022082997, IČ DPH: SK2022082997

Bankové spojenie: Citibank Europe plc., pobočka zahraničnej banky, IBAN: SK07 8130 0000 0020 0848 0108, BIC: CITI SK BA

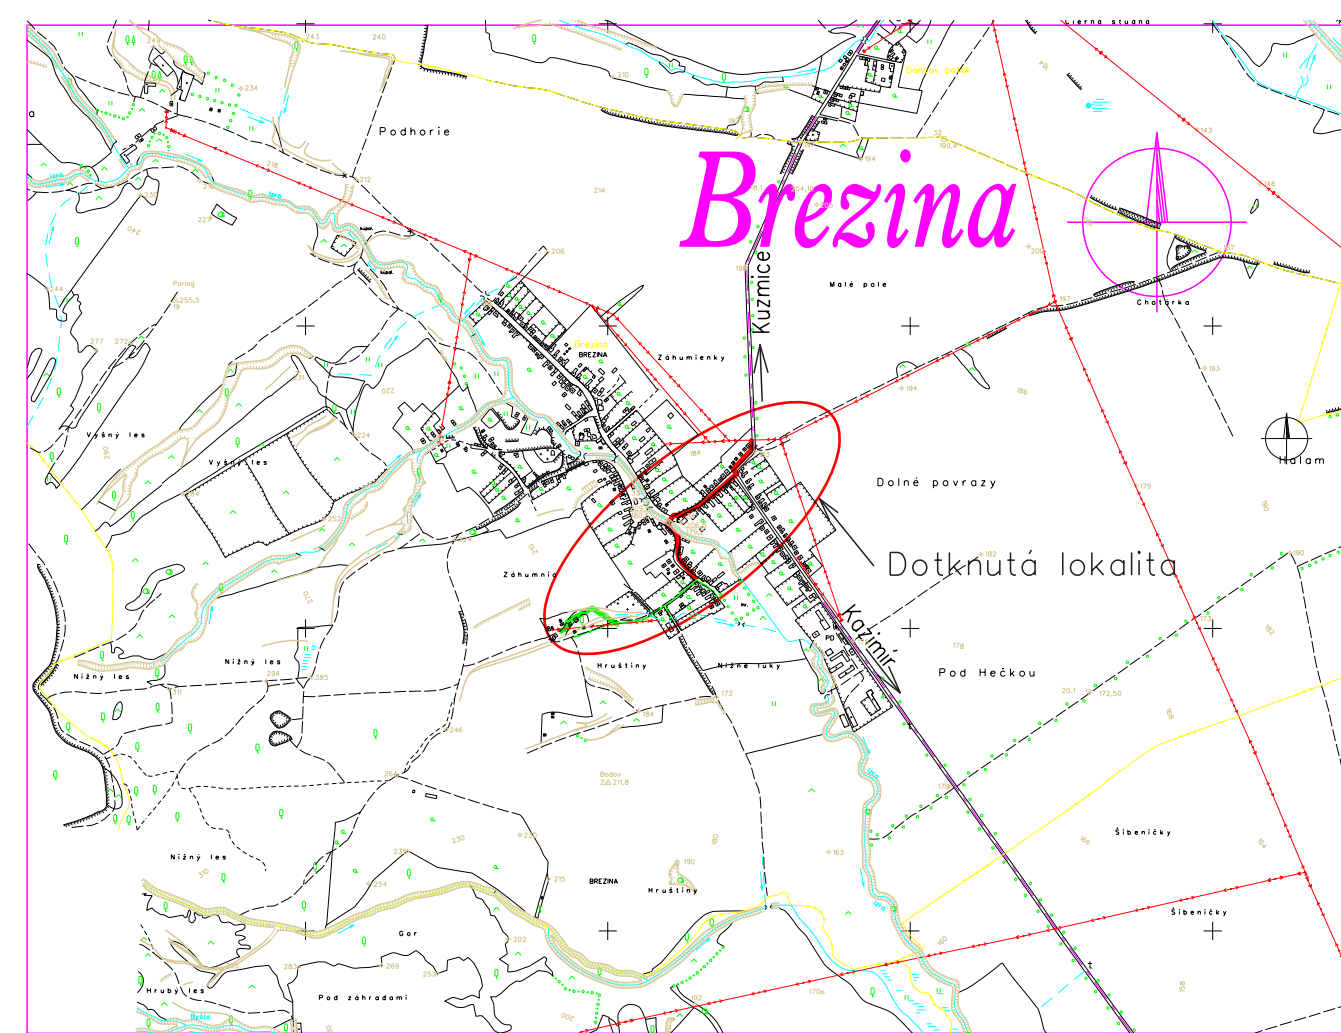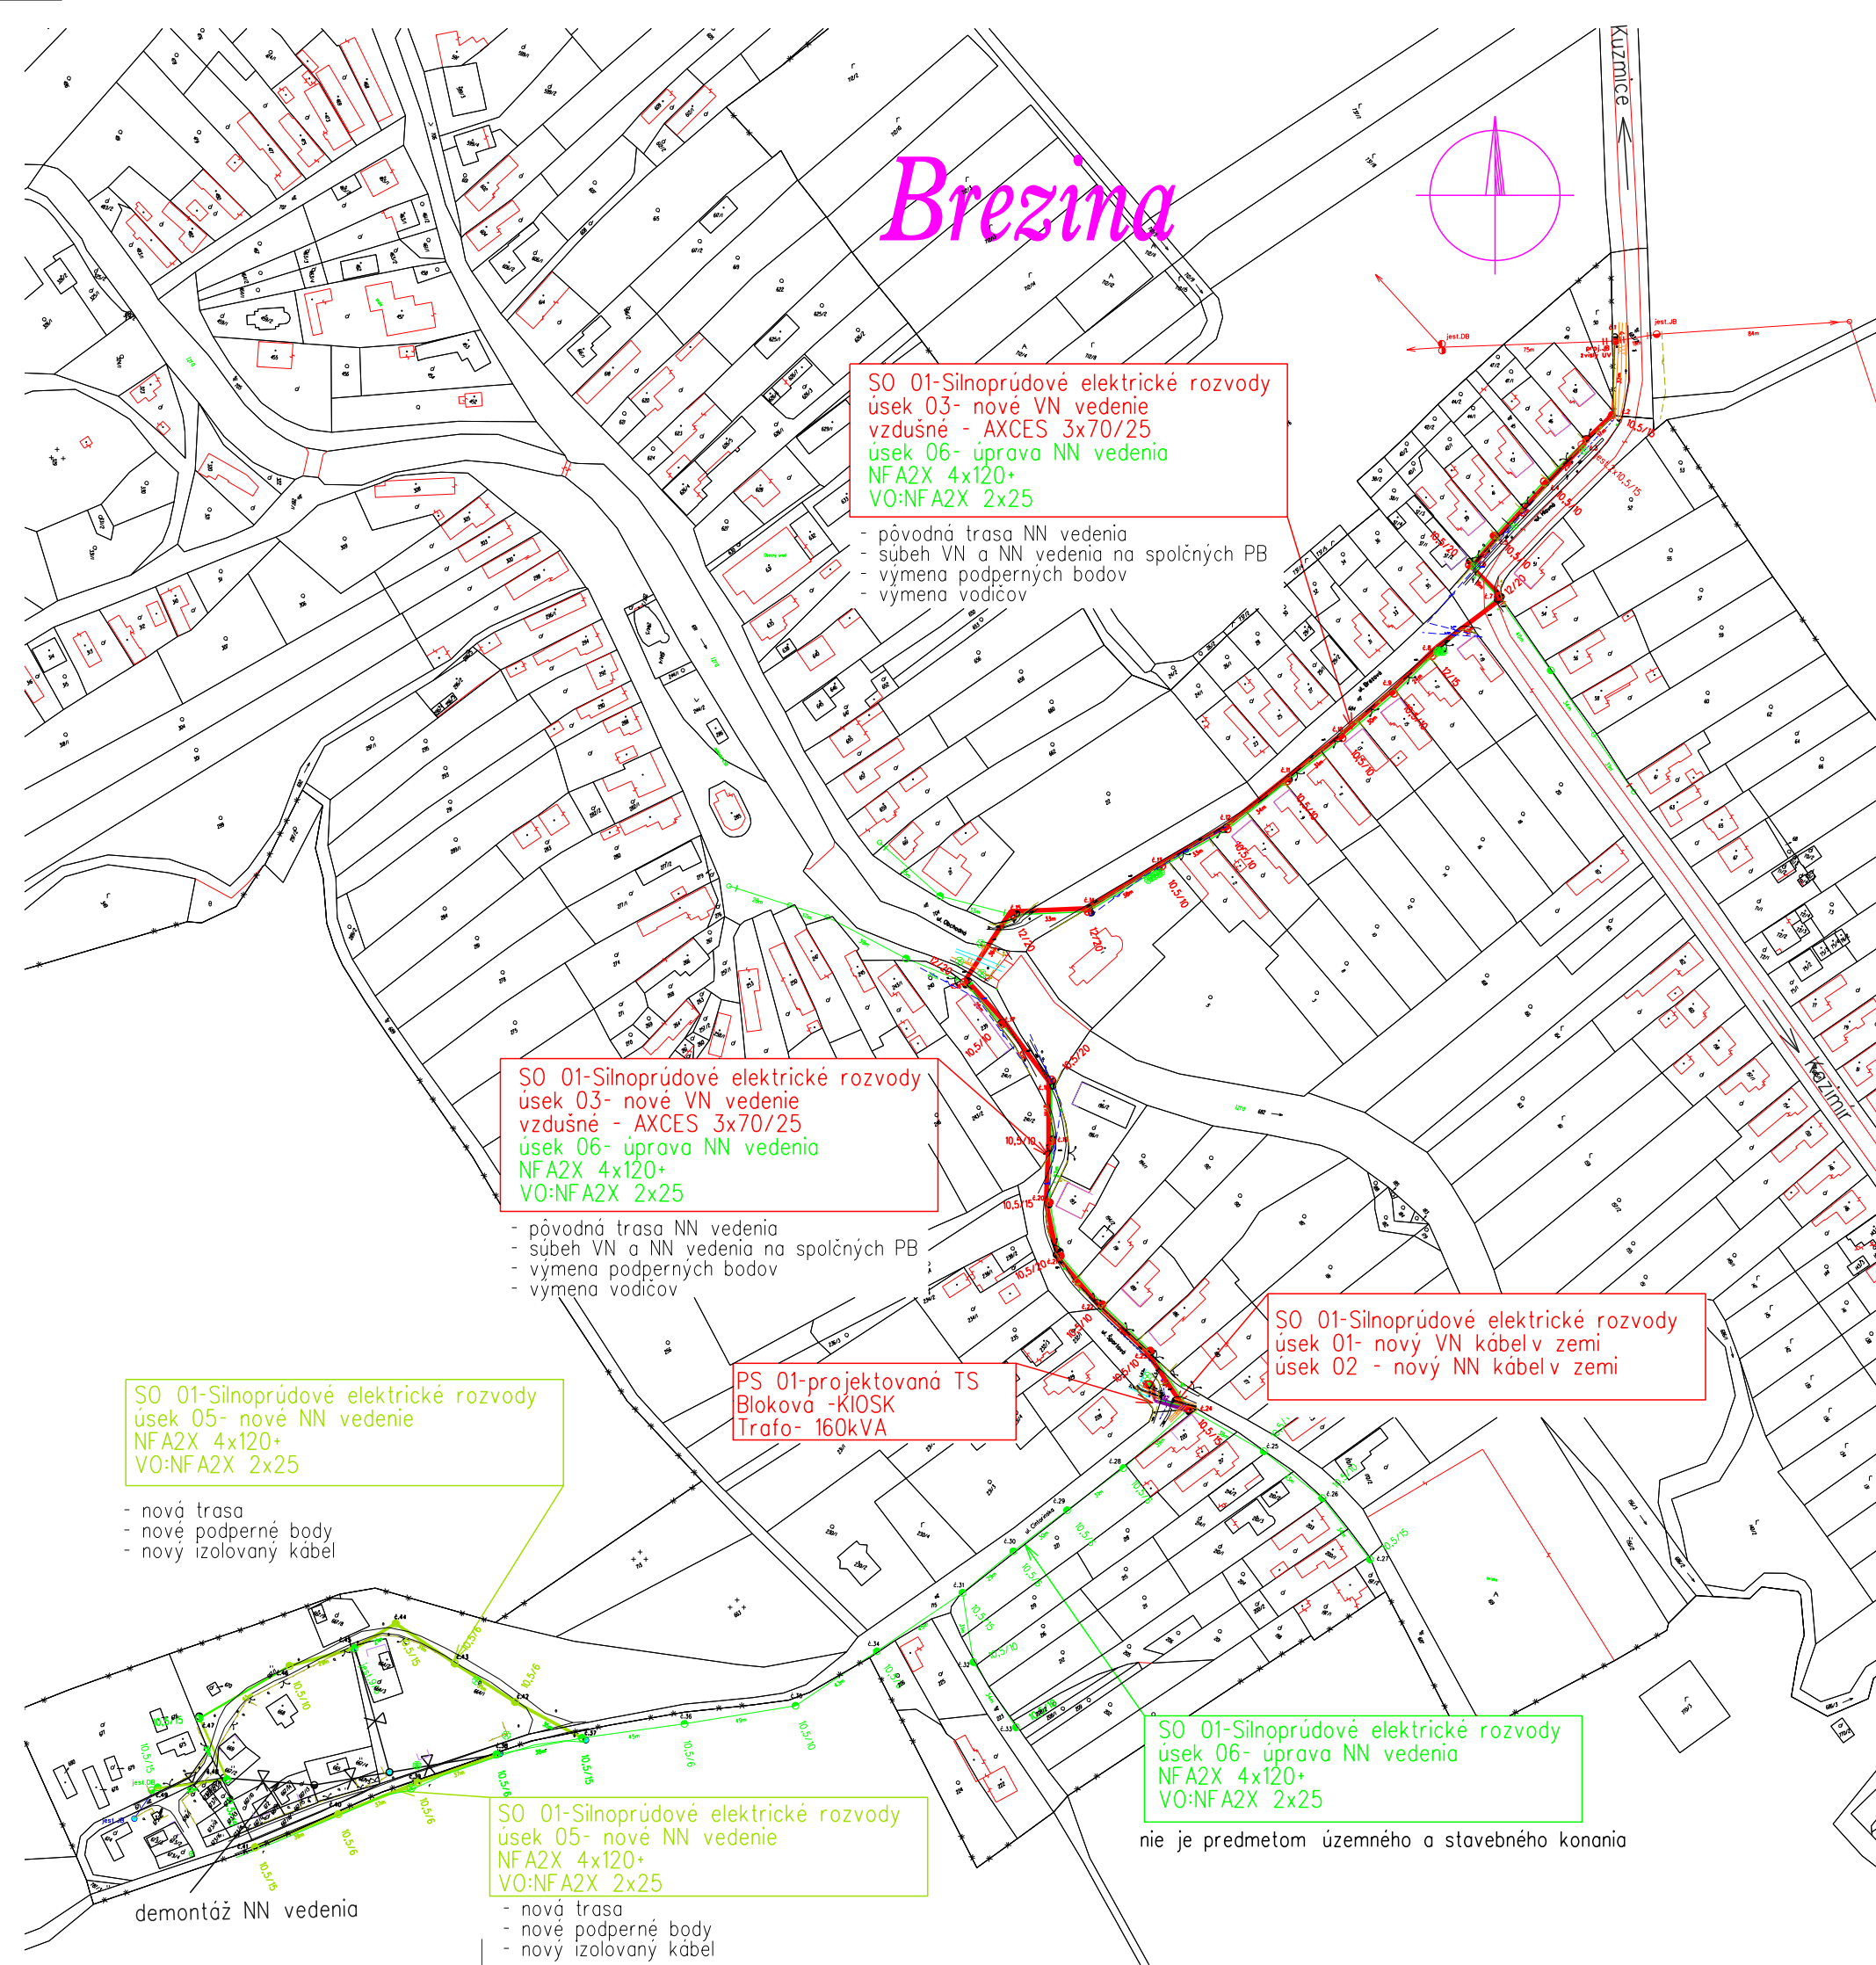

Celková situácia M 1:25 000

LEGENDA

- projektovaný VN vedenie vzdušné
- projektovaný VN kábel v zemi
- projektovaný NN kábel v zemi
- nová trasa vzdušného NN vedenia
- nová bloková trafostanica (KIOSK)
- nový podperný bod VN vedenia
- nový podperný bod NN vedenia v novej trase
- jestvujúci podperný bod NN vedenia
- jestvujúci podperný bod NN vedenia
- jestvujúca trasa vzdušného NN vedenia
- demontáž podperného bodu
- demontáž vzdušného NN vedenia

Mapové podklady : Informačný systém katastra nehnuteľností
© Úrad geodézie, kartografie a katastra Slovenskej republiky

ZODPOVEDNÝ PROJEKTANT	Ing. Stela Marková	SADA		
VEDÚCI PROJEKTU	Ing. Martin Berezňanin			
PROJEKTANT	Ing. Stela Marková			
VEDÚCI ÚTVARU	Ing. Martin Hajduk	Východoslovenská distribučná a.s.	STUPEŇ DSP	
STAVEBNÍK	Východoslovenská distribučná a.s.			
MESTO STAVBY	Brezina, k.ú. Brezina			
NÁZOV STAVBY	Brezina - úprava VN, TS1 a NN	ČÍSLO ZAKÁZKY	IP-12716	ČÍSLO VÝKRESU
		DÁTUM	02/2025	
		FORMÁT	3xA4	
NÁZOV VÝKRESU	Situácia navrhovaného stavu	MIERKA	1:2880	1

Brezina

SO 01-Silnopráúdové elektrické rozvody
úsek 03- nové VN vedenie
vzdušné - AXCES 3x70/25
úsek 06- úprava NN vedenia
NFA2X 4x120+
VO:NFA2X 2x25

- pôvodná trasa NN vedenia
- súbeh VN a NN vedenia na spoločných PB
- výmena podperných bodov
- výmena vodičov

SO 01-Silnopráúdové elektrické rozvody
úsek 03- nové VN vedenie
vzdušné - AXCES 3x70/25
úsek PB č.1 - PB č.3

- nová trasa VN vedenia
- nový podperný bod VN vedenia

LEGENDA

- projektovaný VN vedenie vzdušné
- jestvujúce VN vedenie vzdušné
- jestvujúce NN vedenie vzdušné
- nový podperný bod VN vedenia
- jestvujúci podperný bod VN vedenia
- jestvujúci podperný bod NN vedenia
- demontáž podperného bodu

LEGENDA INŽ.SIETE

- plynovod
- suchovod-Obec
- T-com-zem
- T-com-vzduch

Mapové podklady : Informačný systém katastra nehnuteľností
© Úrad geodézie, kartografie a katastra Slovenskej republiky

ZODPOVEDNÝ PROJEKTANT	Ing. Stela Marková	SADA		
VEDÚCI PROJEKTU	Ing. Martin Berezňanin			
PROJEKTANT	Ing. Stela Marková			
VEDÚCI TVARU	Ing. Martin Hajduk			
STAVEBNÍK	Východoslovenská distribučná a.s.			
MIESTO STAVBY	Brezina, k.ú. Brezina	STUPEŇ	DSP	ČÍSLO VÝKRESU 2
NÁZOV STAVBY	Brezina - úprava VN, TS1 a NN	ČÍSLO ZAKAZKY	IP-12716	
		DÁTUM	02/2025	
		FORMÁT	3x A4	
		MIERKA	1 : 1000	
NÁZOV VÝKRESU	Situácia navrhovaného stavu			

