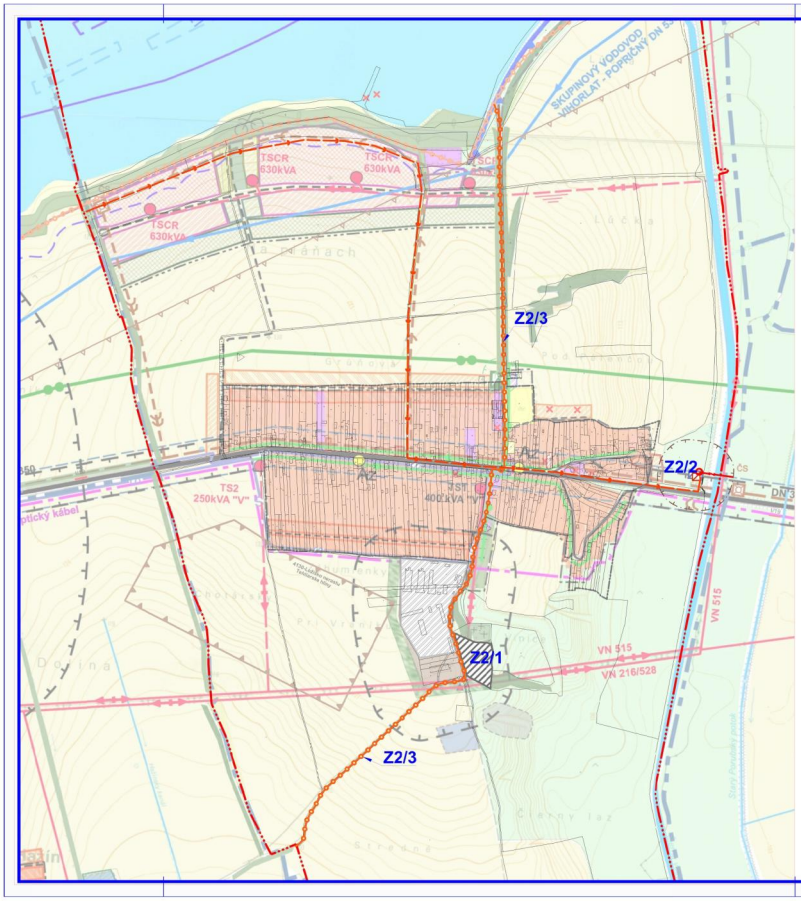

ZMENY A DOPLNKY č.2

ÚZEMNÝ PLÁN ZÁUJMOVÉHO ZDRUŽENIA OBCÍ MIKROREGIÓNU "Juh Šíravy"

LÚČKY

ZÁUJMOVÉ ÚZEMIE MIKROREGIÓNU OBCÍ
Zálužice, Hažín, Lúčky, Závadka, Hnojné

NÁVRH
1:10000

LEGENDA ZaD č.2

STAV	NÁVRH	
		Katastrálna hranica obce
		Hranica zastavaného územia k 1.1.1990
		Ochranné pásmo ČOV
		Plochy vodného hospodárstva (ČOV)
		Plochy skladovania a separácie odpadu
		Prístupové miestne cesty
		Cyklotrasa
		Káblové vedenie 22kV
		Kanalizačný zberač
		Čistiareň odpadových vôd
		Transformačná stanica
		Návrh na zrušenie
	Z2/x	Označenie lokality ZaD č.2

ZMENY A DOPLNKY č.2
ÚZEMNÝ PLÁN ZÁUJMOVÉHO ZDRUŽENIA OBCÍ
MIKROREGIÓNU "Juh Šíravy". Obec LÚČKY

Dostavovateľ:	Obec Lúčky	BOSKOV s.r.o. Myslina č.15, 066 01 Humenné www.boskov.sk
Odborne spôsobilá osoba pre obstarávanie GPD:	Ing. Iveta SABAKOVÁ	
Architekt. GPD:	Ing. arch. Marianna BOŠKOVÁ	

Časť:	NÁVRH	Zak. číslo: 06/2021
Názov výkresu:	ZÁUJMOVÉ ÚZEMIE MIKROREGIÓNU OBCÍ Zálužice, Hažín, Lúčky, Závadka, Hnojné	Dátum: 12.2023
		Mierka: 1:10000
		Čís. výkresu: 02