


STAV - NÁVRH	HRANICA OKRESU	VZDUŠNÉ VN. EL. VEDENIE
HRANICA RIEŠENÉHO ÚZEMIA - HRANICA KATASTRA	KABELOVÉ VN. EL. VEDENIE	TRAFIOSTANICA
HRANICA ZASTAVANÉHO ÚZEMIA	VODOJEM	ČERPAČIA STANICA - VODOVOD
ZOCHRANNÉ PÁSMA	PRAMEN	VODOVOD
ZOCHRANNÉ PÁSMA LESA - 50m	TLAKOVÉ PÁSMA VODOVODU	KANALIZÁCIA
PLOCHY OBČANSKEJ VYBAVENOSTI	KANALIZÁCIA - VÝTLAČNÉ POTRUBIE	ČISTIAREŇ ODPADOVÝCH VOD
PLOCHY TECHNICKÉJ INFRAŠTRUKTÚRY	PREDČERPAČIA STANICA - KANALIZÁCIA	VTL PLYNOVOD
PLOCHY DOPRAVY		
P - PARKOVIŠKO		
ŽELEZNICNÁ TRAT' 2-180		
VODNÉ TOKY		
POLDER		
RUSŤ SA		
AKTÍVNE ZOBRAJANÉ ÚZEMIE		
POTENCIÁLNE ZOBRAJANÉ ÚZEMIE		


ZOZNAM VYBAVENOSTI OBCE

1. OBECNÝ ÚRAD, KULTÚRNY DOM
2. ZÁKLADNÁ ŠKOLA, TELOVÝCHOVA
3. MATERSKÁ ŠKOLA
4. ŠKOLSKÁ JEDÁLEŇ
5. DOM SMŤTKU
6. OBYTNÝ DOM
7. CHRAM ZOSLANNÝCH PRAVĚTEĽŮ BOHODŮROČKY
8. FARSKÝ DOM
9. POŽARNÁ ZBRANICA
10. OBČOD
11. FUTBALOVÉ HRANISKO
12. KOSTOL
13. KOMUNITNÉ CENTRUM
14. ZBERNÝ DVOR
15. HOSPODÁRSKY DVOR
16. KOMPŮSTOVISKO

VEREJNOPROSPESNÉ STAVBY TECHNICKEJ VYBAVENOSTI

- 23. VN. EL. VEDENIA A TRAFIOSTANICE
- 24. PRÍVODNÉ VODOVODY A HLAVNÉ KANALIZÁCNE STOKY
- 25. VODOJEM, VODNÝ ZDROJ
- 26. VTL PLYNOVODY A ZARIADENIA
- 27. DISTRIBUČNÉ INŽ. SIEŤ A ZARIADENIA (vr. vodovod, splaš. a dažď. kanalizácia, el. rozvody, plynofikácia, elektr. komunikačné siete)
- 28. V ULIČNÝCH KORIDOROCH ČOV - ČISTIAREŇ ODPADOVÝCH VOD
- 29. POLDER
- 30. ZBERNÝ DVOR
- 31. KOMPŮSTOVISKO

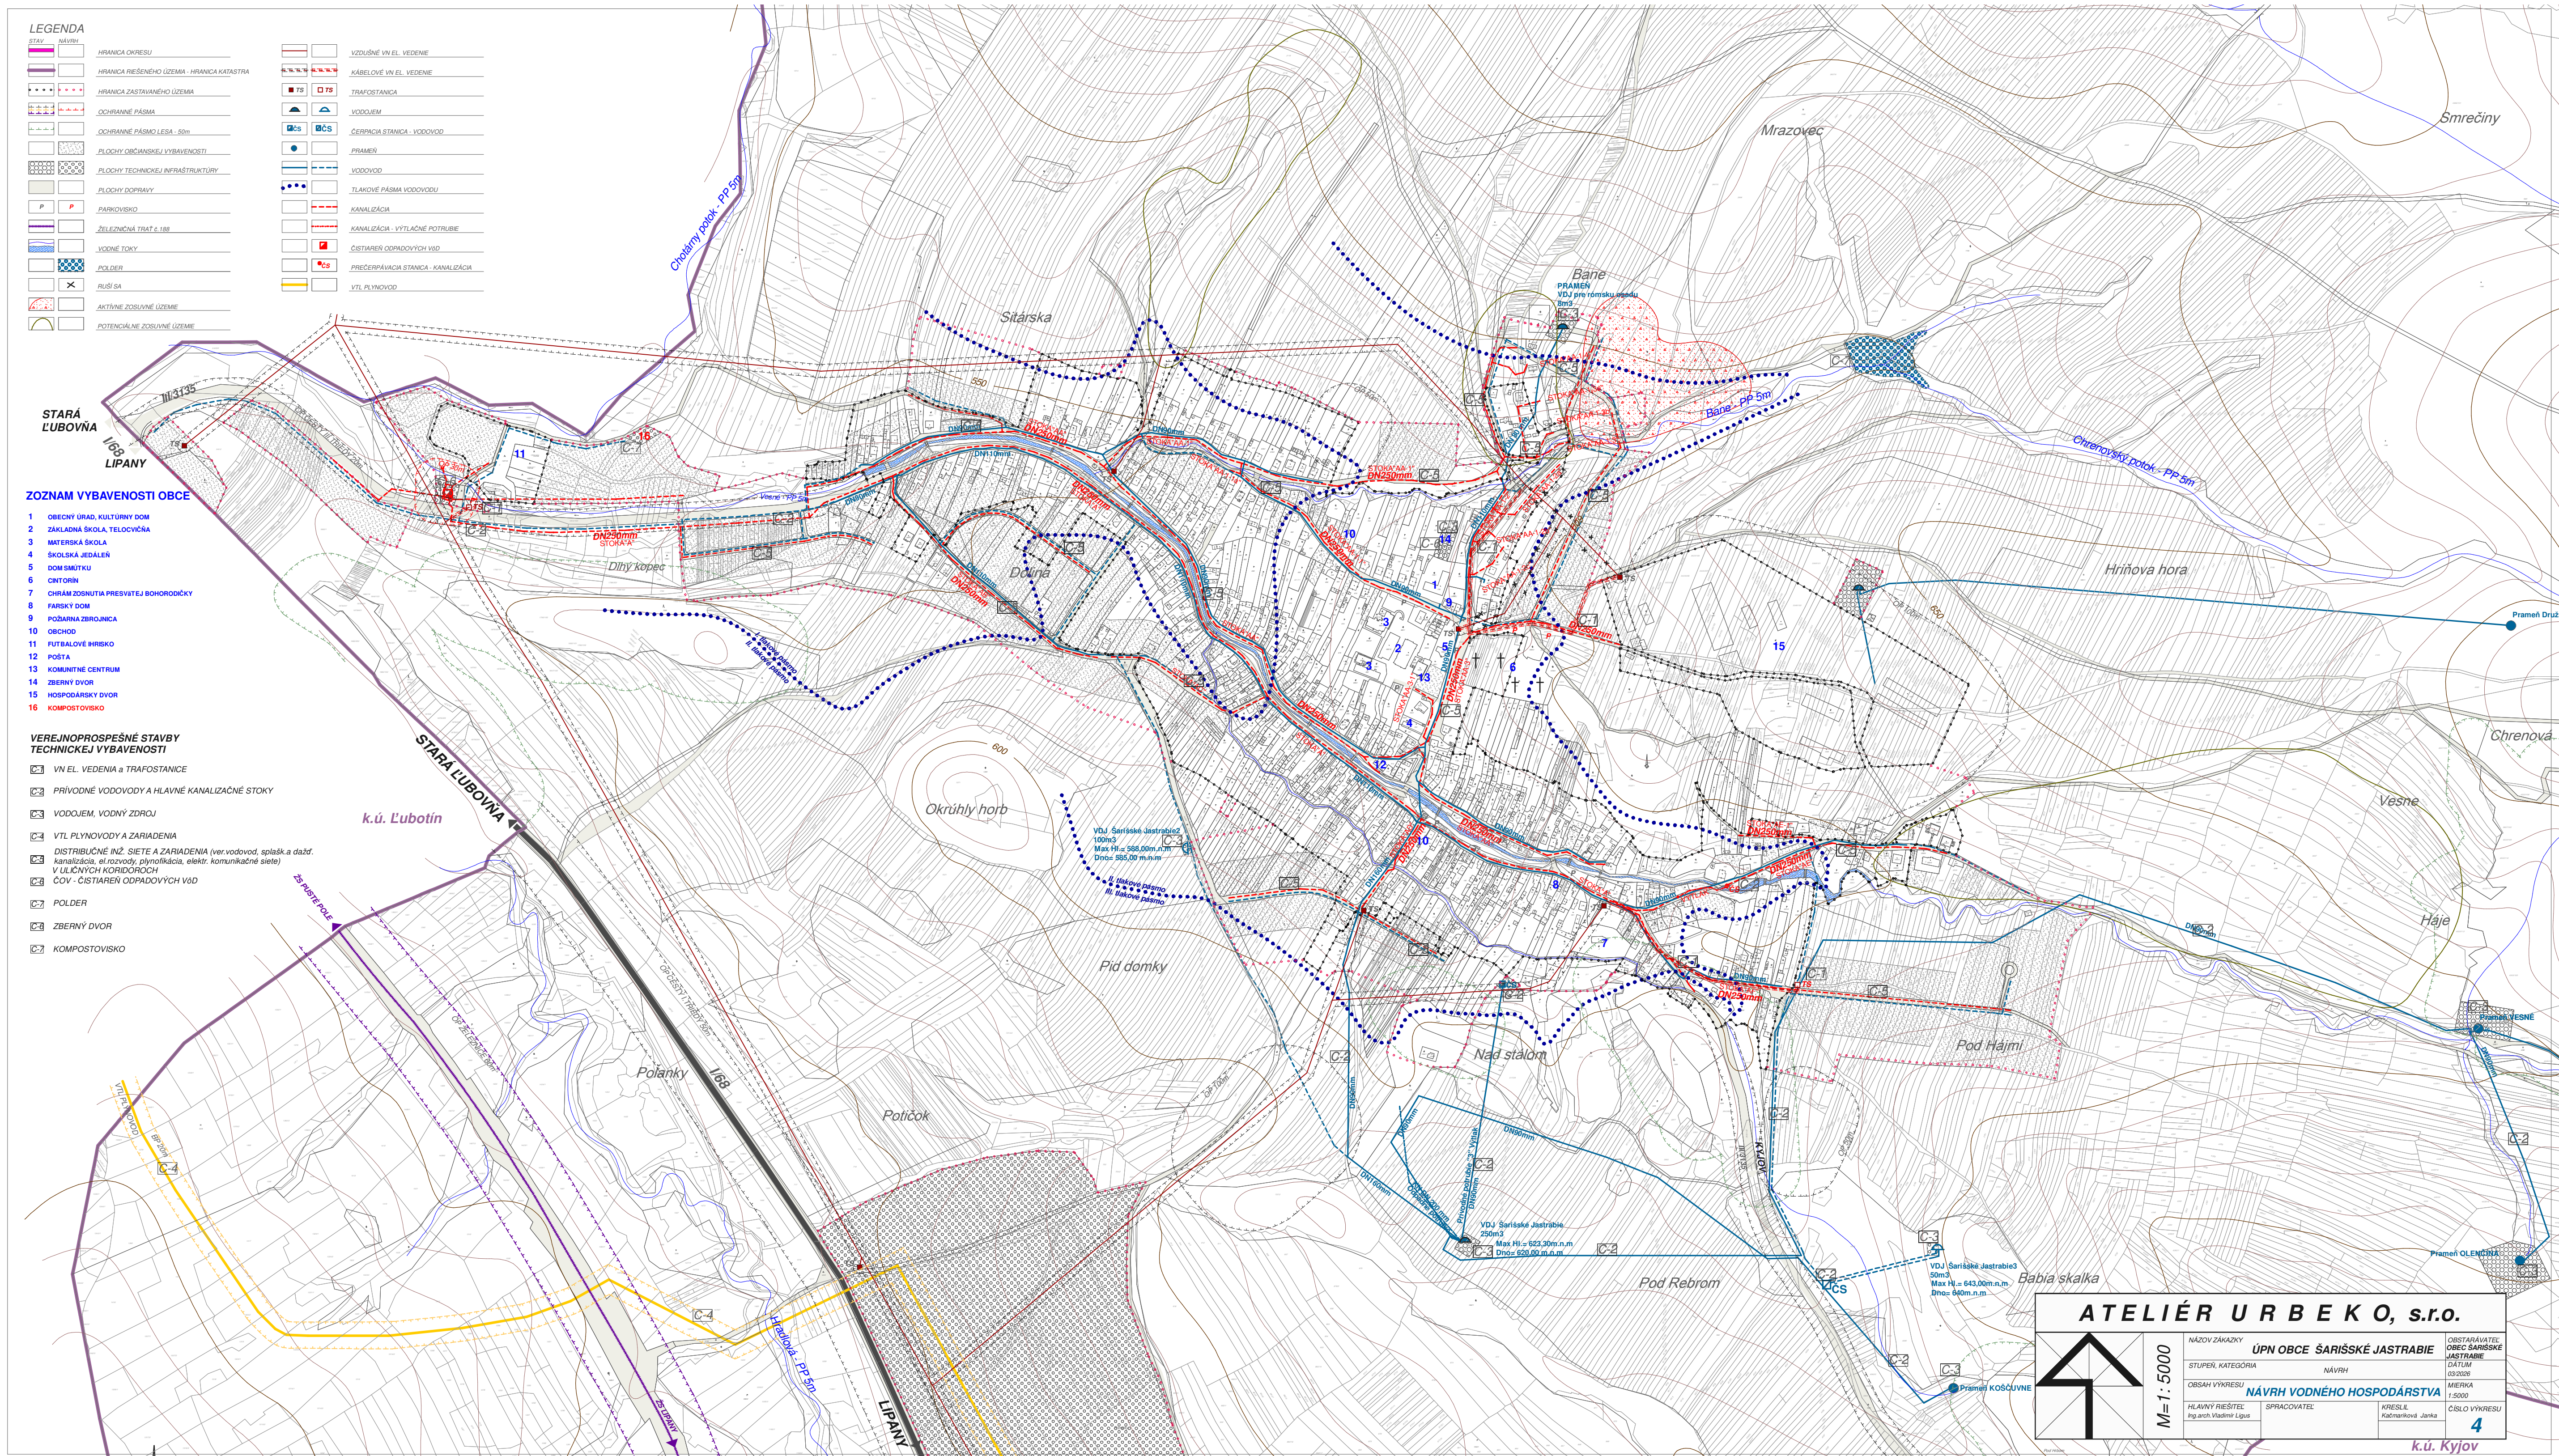

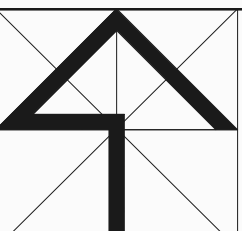ATELIÉR URB E K O, s.r.o.			
			
M=1:5000	NÁZOV ZAKÁZKY UPN OBCE ŠARIŠSKÉ JASTRABIE	OBJAVITEL OBEC ŠARIŠSKÉ JASTRABIE	
	STUPEN KATEGÓRIA NÁVRH	DÁTUM 03/2023	
	OBŠAH VÝKRESU NÁVRH VODNÉHO HOSPODÁRSTVA	MÄRKA 1:5000	
HLAVNÝ RIEŠITEĽ Ing.arch. Vladimír Lipos	SPRACOVATEĽ	KRESLA Kaderníková Janka	ČÍSLO VÝKRESU 4

k.ú. Kyjov