


FINTICE ÚZEMNÝ PLÁN OBCE

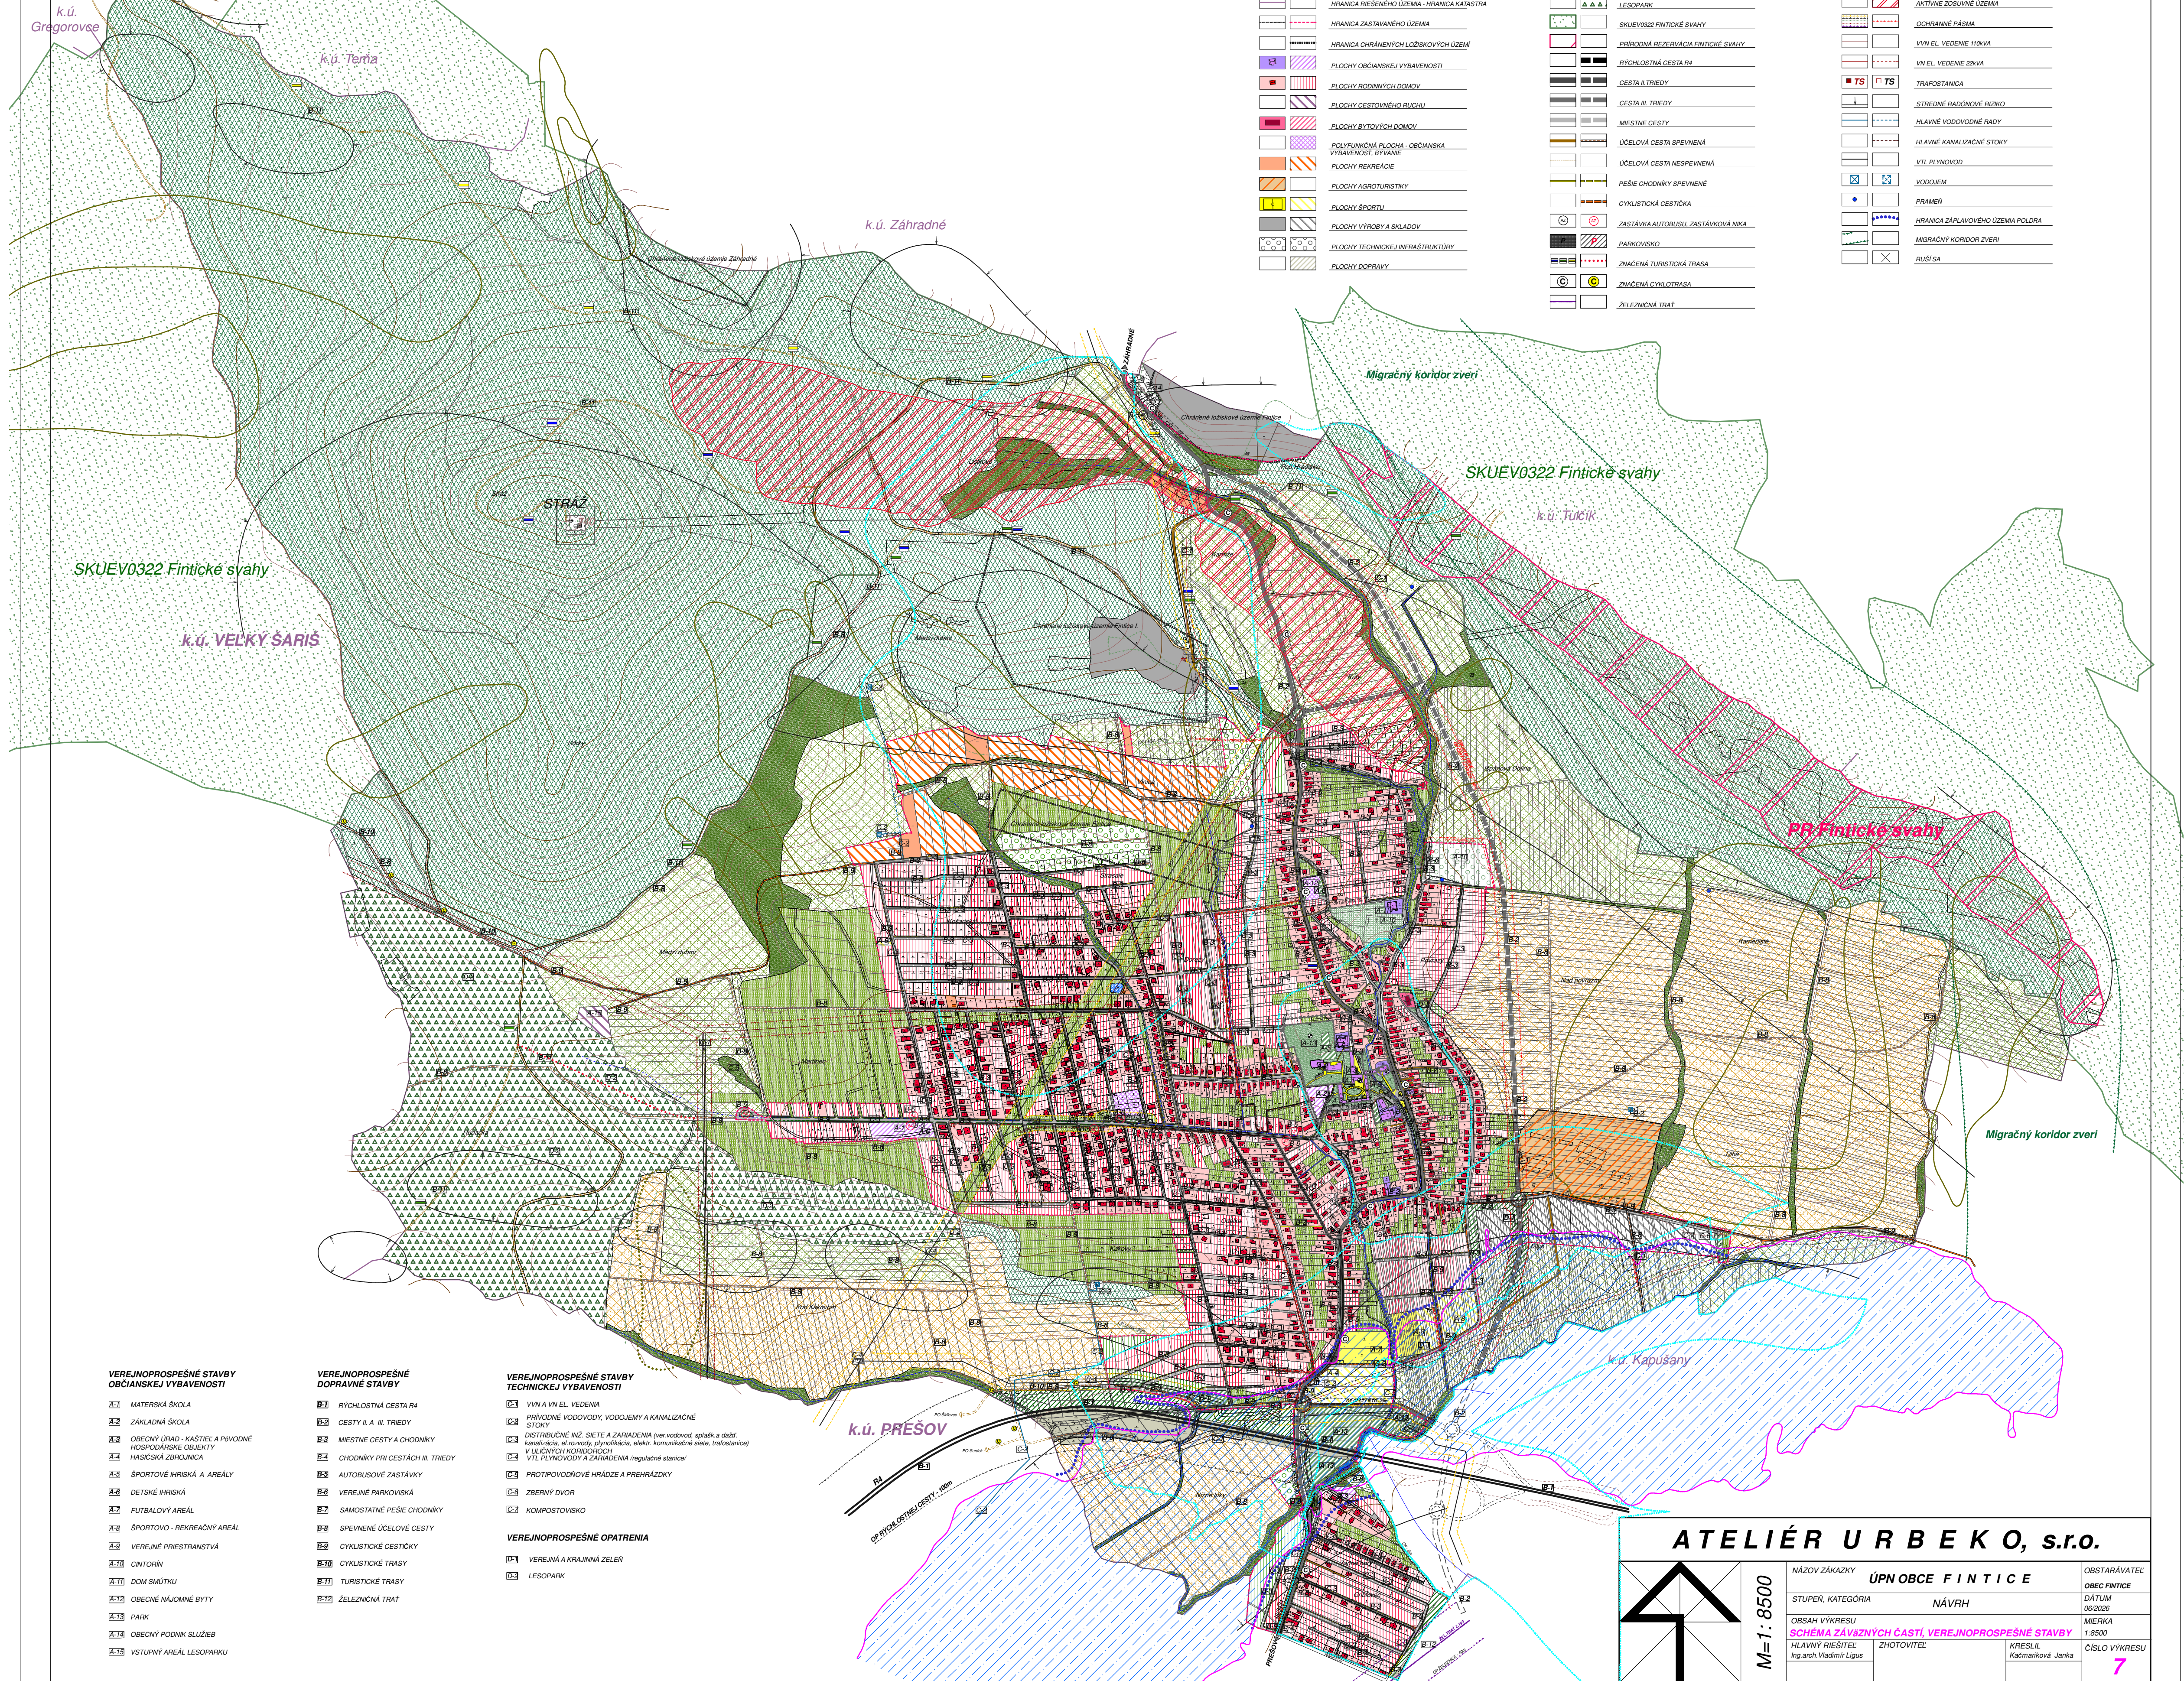

LEGENDA

	HRANICA RIEŠENÉHO ÚZEMIA - HRANICA KATASTRA		PLOCHY ZÁHRAD		VODNÉ TOKY
	HRANICA ZASTAVANÉHO ÚZEMIA		PLOCHY KRÁJINNÉJ SPRIEVODNEJ A ODĽACNEJ ZELENE		ZÁPLAVOVÉ ÚZEMIE
	HRANICA CHRÁNENÝCH LŔZSKOVÝCH ÚZEMÍ		PLOCHY VEREJNEJ ZELENE		POLDER
	PLOCHY OBČANSKEJ VYBAVENOSTI		LŔKY PASENKY - TTP		ARCHEOLOGICKÁ LOKALITA
	PLOCHY RODNÝCH DOMOV		CINTORIN		NÁRODNÁ KULTÚRNA PAMÄTKA
	PLOCHY GOSTOVNÝCH DOMOV		ZÁHRADKÁRSKA OSADA		HRANICA NŔP KÁŠTIEĽ S AREÁLOM
	POLYFUNKČNÁ PLOCHA - OBČANSKÁ VYBAVENOSŤ, BYTIANE		OBŔNÁ PŔVA		OCHRANNÉ PÁSMO NŔP
	PLOCHY REKREÁCIE		LES		POTENCIÁLNE ZOSUVNÉ ÚZEMIA
	PLOCHY AGROTURISTIKY		LESOPARK		AKTÍVNE ZOSUVNÉ ÚZEMIA
	PLOCHY ŠPORTU		SKUEV0322 FINTICKÉ SVAHY		OCHRANNÉ PÁSMO
	PLOCHY VÝROBY A SKLADOV		PRÍRODNÁ REZERVÁCIA FINTICKÉ SVAHY		VŔN EL. VEDENIE 110kV
	PLOCHY TECHNICKEJ INFRAŠTRUKTŔRY		RYCHLOSTNÁ CESTA I/II		VŔN EL. VEDENIE 20kV
	PLOCHY DOPRAVY		CESTA II. TRIEDY		TRAFOSTANICA
			CESTA III. TRIEDY		STREDNÉ RADŔNOVÉ RIZKO
			MESTNÉ CESTY		HLAVNÉ VODOVODNÉ RADY
			ŔEĽOVÁ CESTA SPEVNEJENÁ		HLAVNÉ KANALIZAČNÉ STOKY
			ŔEĽOVÁ CESTA NESPEVNEJENÁ		VŔL PLYNOVOD
			PEŠIE CHODNÍKY SPEVNEJENÉ		VOĽUCIEM
			CYKLISTICKÁ CESTIČKA		PRAMEŔ
			ZASTÁVKA AUTOBUSU, ZASTÁVKOVÁ NŔKA		HRANICA ZÁPLAVOVÉHO ÚZEMIA PŔDRA
			PARKOVISKO		MIGRAČNÝ KORIDOR ZVERI
			ZNAČENÁ TURISTICKÁ TRASA		RUSÍ SA
			ZNAČENÁ CYKLISTICKÁ TRASA		
			ŽELEZNIČNÁ TRAT		

VEREJNOPROSPEŠNÉ STAVBY OBČANSKEJ VYBAVENOSTI

E1	MATERSKÁ ŠKOLA
E2	ZÁKLADNÁ ŠKOLA
E3	OBČERNÝ ÚRAD - KÁŠTIEĽ A PŔVODNÉ HOSPODÁRSKE OBJEKTY
E4	HASIČSKÁ ZBRANICA
E5	ŠPORTOVÉ HRŔSKÁ A AREÁLY
E6	DETSKÉ HRŔSKÁ
E7	FUTBALOVÝ AREÁL
E8	ŠPORTOVO - REKREAČNÝ AREÁL
E9	VEREJNÉ PRIESTRANSTVÁ
E10	CINTORIN
E11	DOM SMŔTKU
E12	OBČERNÉ NĀJOMNÉ BYTY
E13	PARK
E14	OBČERNÝ PODNIK SLUŽIEB
E15	VSTUPNÝ AREÁL LESOPARKU

VEREJNOPROSPEŠNÉ STAVBY DOPRAVNÉ STAVBY

E16	RYCHLOSTNÁ CESTA I/II
E17	CESTY II. A III. TRIEDY
E18	MESTNÉ CESTY A CHODNÍKY
E19	CHODNÍKY PRI CESTÁCH III. TRIEDY
E20	AUTOBUSOVÉ ZASTÁVKY
E21	VEREJNÉ PARKOVISKÁ
E22	SAMOSTATNÉ PEŠIE CHODNÍKY
E23	SPEVNEJENÉ ŔEĽOVÉ CESTY
E24	CYKLISTICKE CESTIČKY
E25	CYKLISTICKE TRASY
E26	TURISTICKE TRASY
E27	ŽELEZNIČNÁ TRAT


VEREJNOPROSPEŠNÉ STAVBY TECHNICKÉJ VYBAVENOSTI

E28	VŔN A VŔN EL. VEDENIA
E29	PRÍVODNÉ VODOVODY, VODOŔEMÝ A KANALIZAČNÉ STOKY
E30	DISTRIBUČNÉ INŽ. SIEŤE A ZARIADENIA (ver. vodovod, splaš. a dažď. kanalizácia, inž. siet' plynu, elektr. sieŤ, komunikačné siet', trafostanice)
E31	VŔL PLYNOVODY A ZARIADENIA (regulačné stanice)
E32	PRŔTIPŔVODNÉ HRŔDZE A PŘEHRAZKY
E33	ZBERNÝ DVOR
E34	KOMPOSTOVISKO

VEREJNOPROSPEŠNÉ OPATRENIA

O1	VEREJNÁ A KRÁJINNÁ ZELEŔ
O2	LESOPARK

ATELIÉR URBEKO, s.r.o.

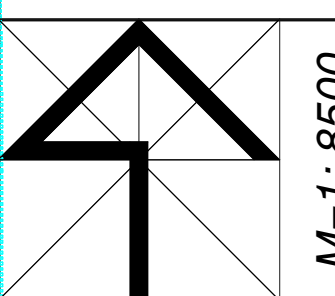

M=1:8500

NÁZOV ZÁKAZKY		ÚPN OBCE FINTICE		OBSTARÁVATEĽ
STUPEŔ, KATEGŔRIA		NĀVRH		OBEC FINTICE
OBSAH VŔKRESU		SCHEMA ZĀVAZŔNÝCH ČASŤI, VEREJNOPROSPEŠNÉ STAVBY		DAŤUM
HLAVNÝ RIEŠITEĽ		ZHOŤOVITEĽ		06.2026
Ing.arch. Vladimír Ligus				MIERKA
				1:8500
		KRESIL		ČÍSLO VŔKRESU
		Kačmariková Janka		7