


ÚZEMNÝ PLÁN OBCE

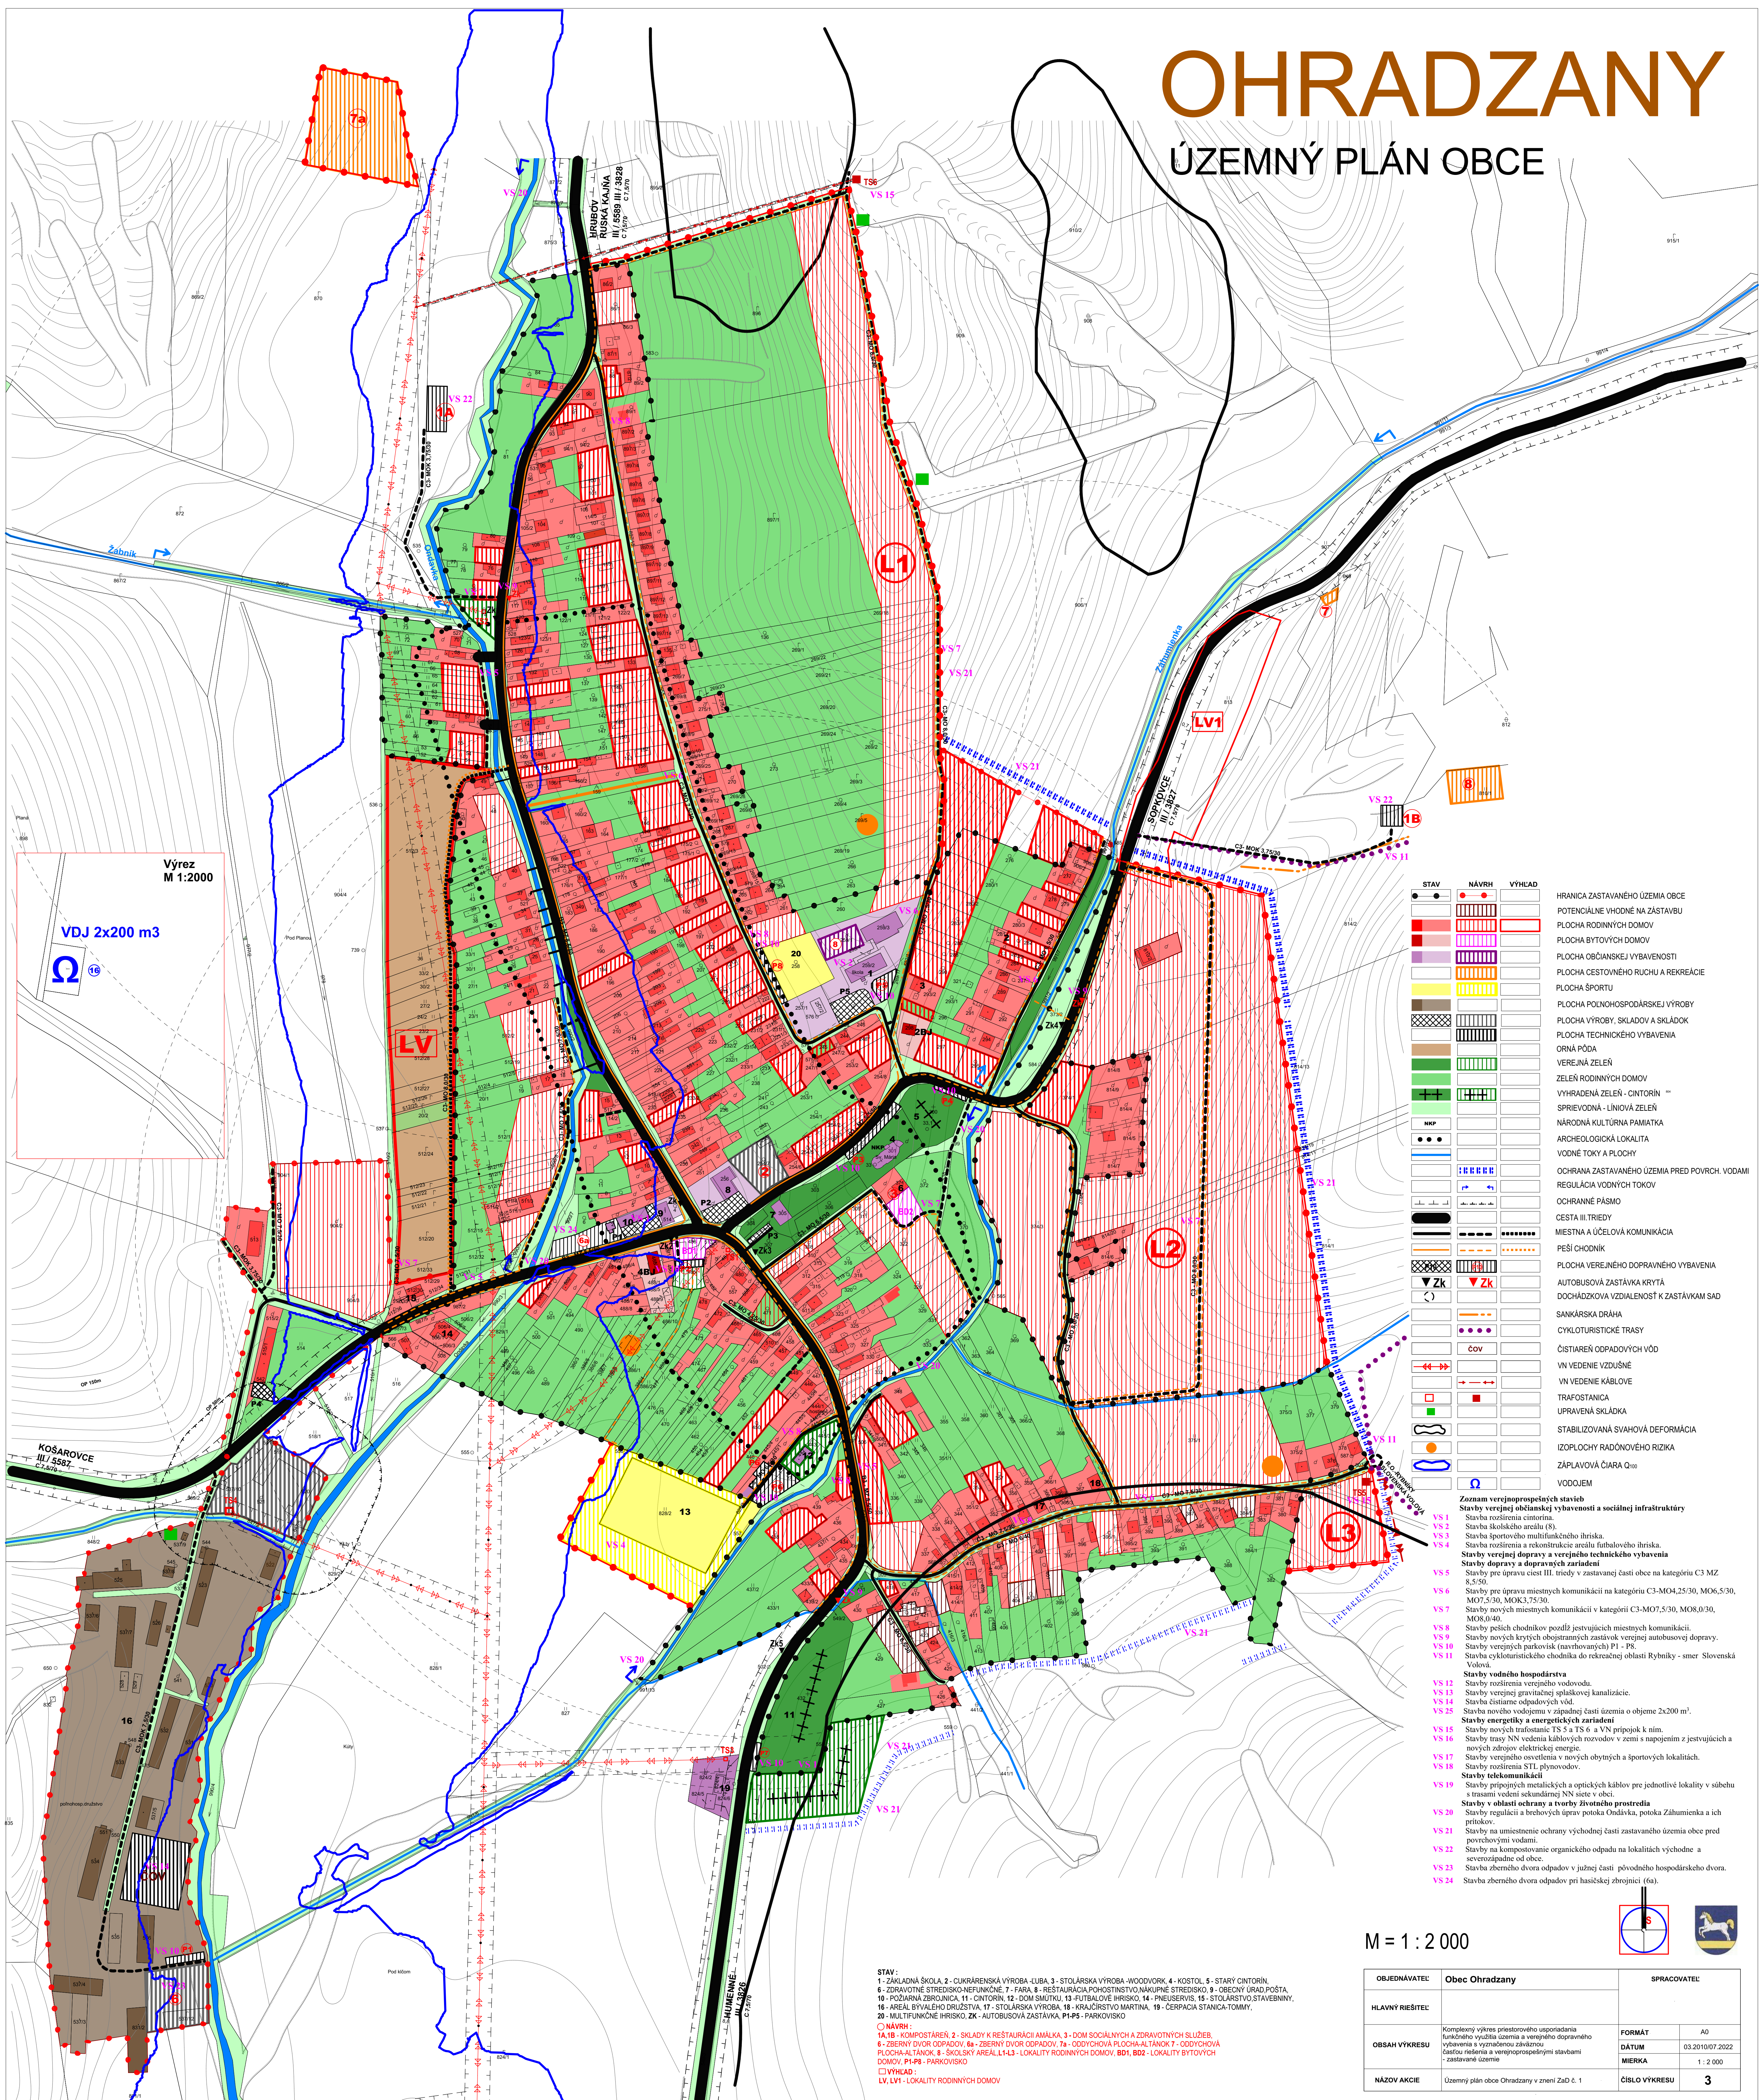

M = 1 : 2 000

OBJEDNÁVATEL:	Obec Ohradzyany	SPRACOVATEL:	
HLAVNÝ RIEŠITEĽ:			
OSAHY VÝKRESU	Komplexný výkres priestorového usporiadania funkčného systému územia a verejného dopravného zariadenia v vyhradenú závlahovú časťu riešenia a verejnoprospešnými stavbami zariadení územia	FORMÁT	A0
		DÁTUM	03.20.10/07.2022
		MIERKA	1 : 2 000
NÁZOV AKCIE	Územný plán obce Ohradzyany v znení Záp. č. 1	ČÍSLO VÝKRESU	3