# OHRADZANY

## ÚZEMNÝ PLÁN OBCE

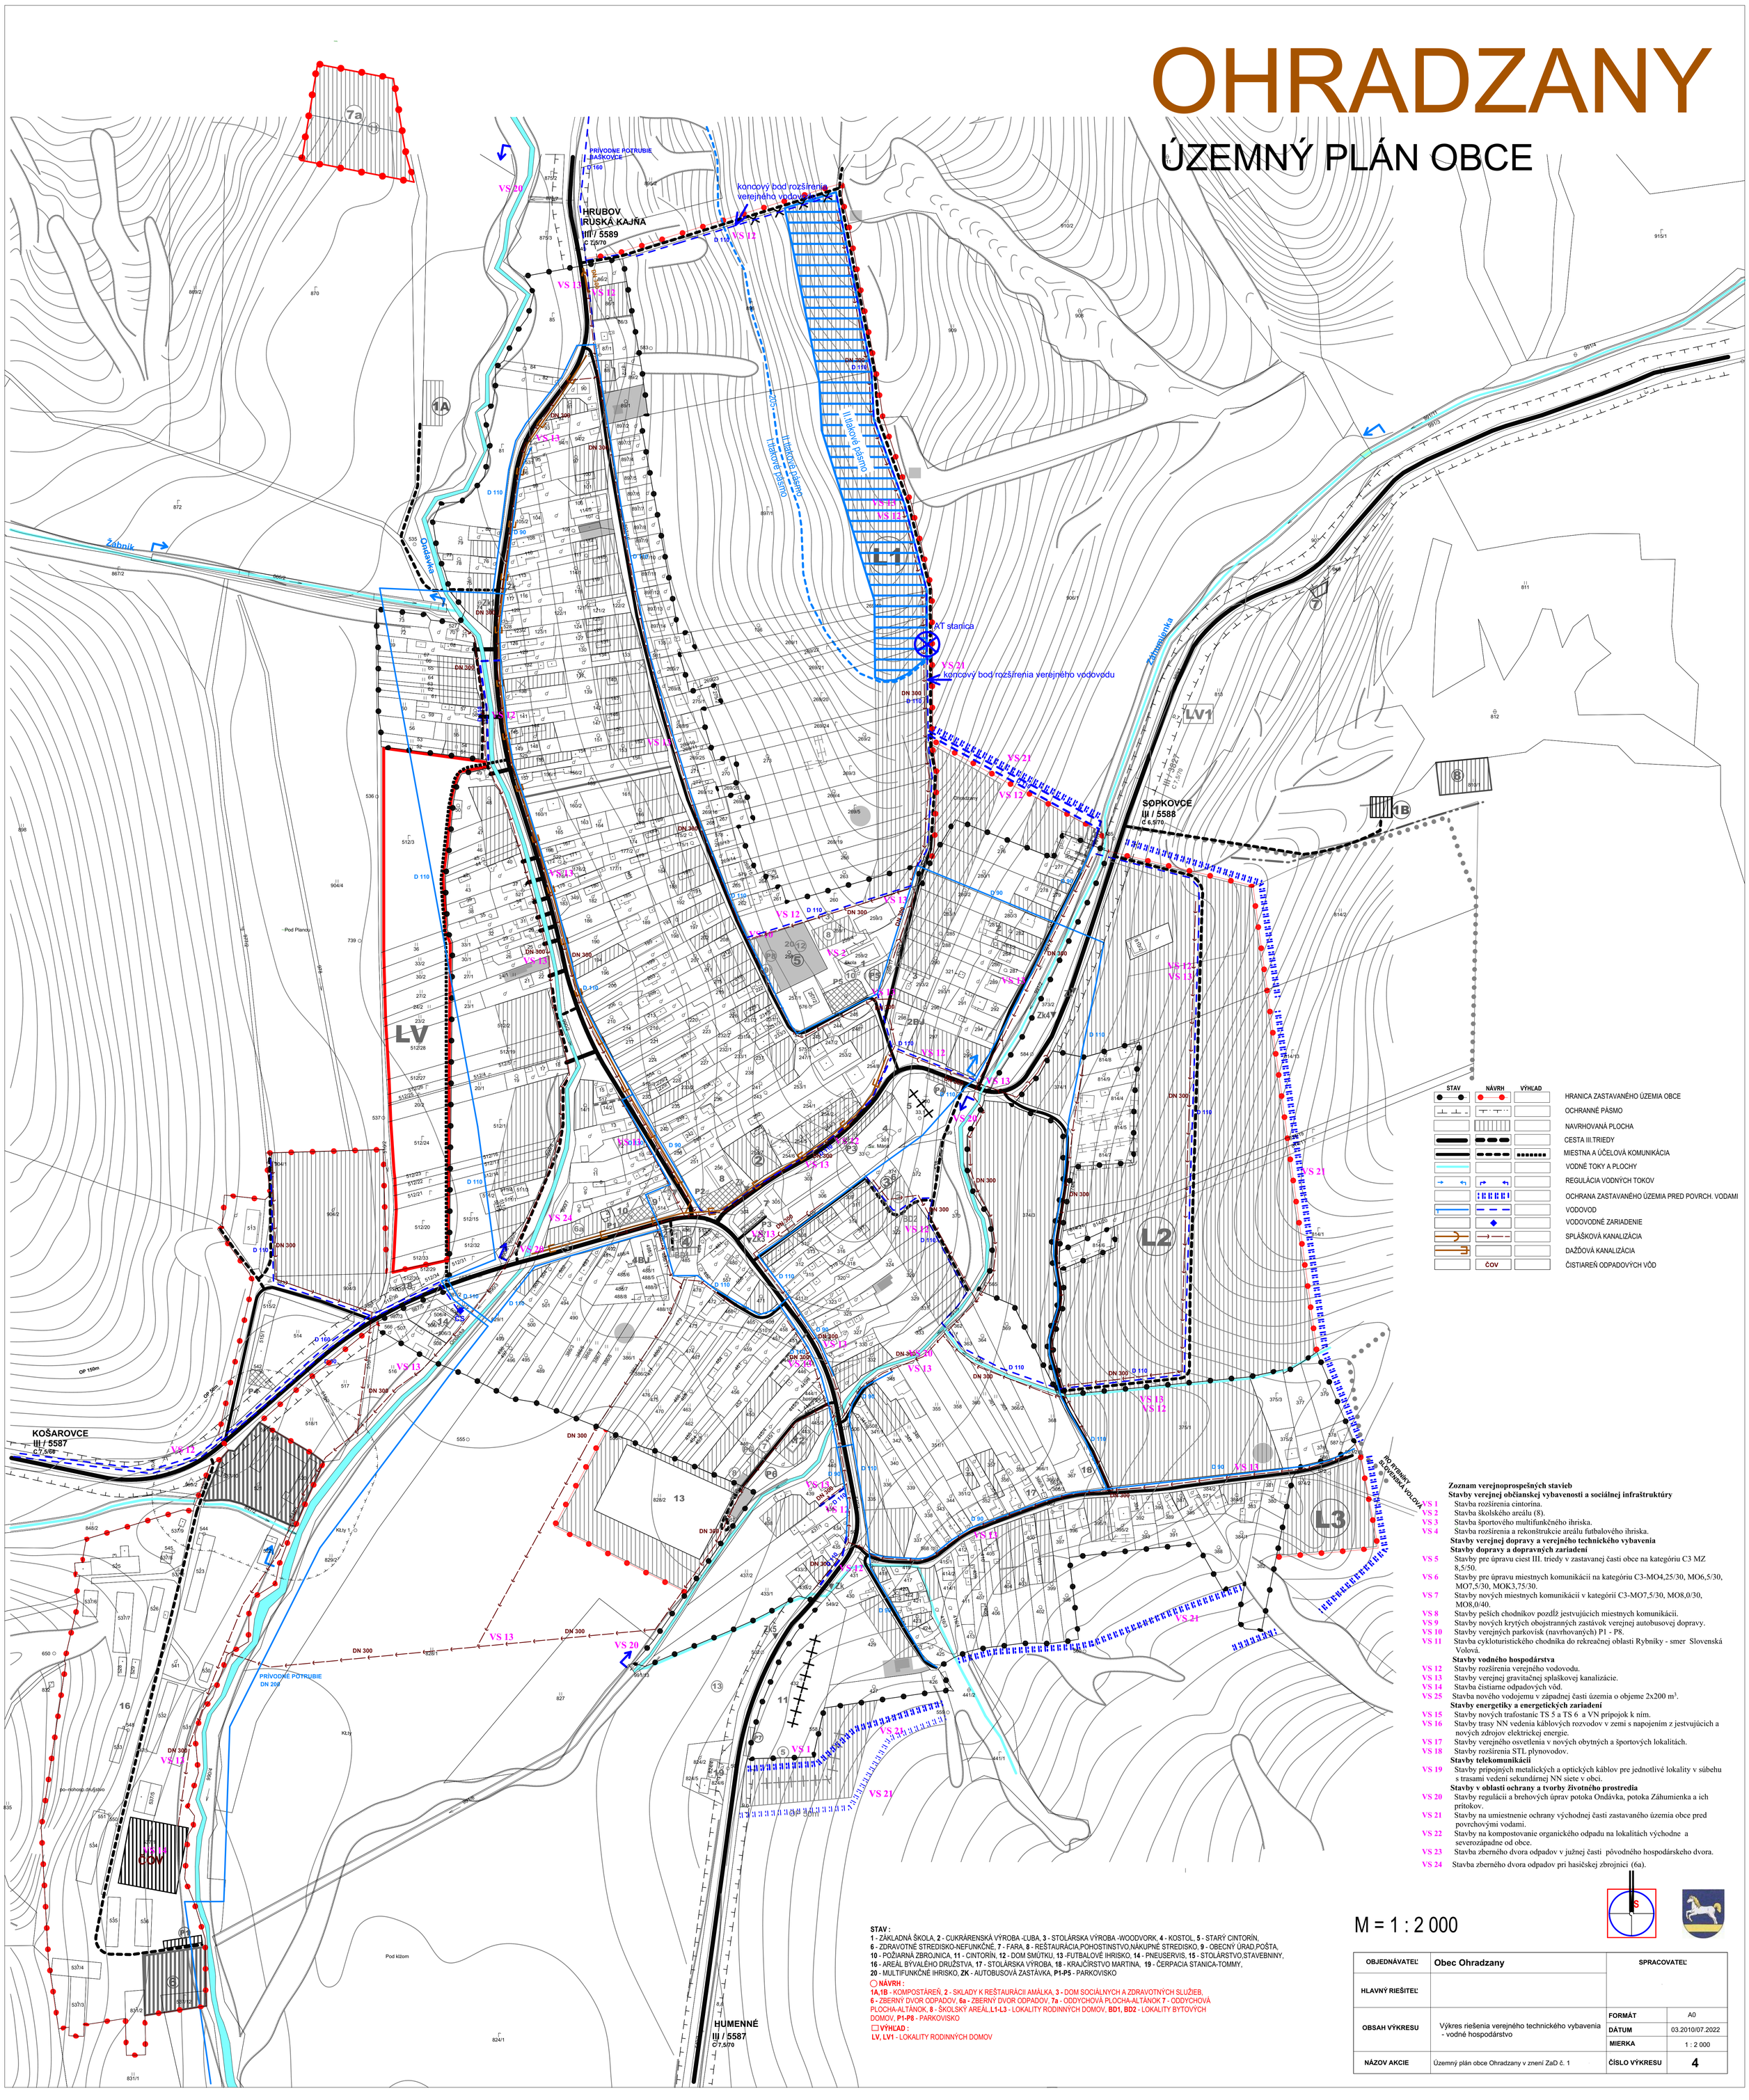


| STAV | NÁVRH | VÝHĽAD | |
|---|---|---|---|
| | | | HRANICA ZASTAVANÉHO ÚZEMIA OBCE |
| | | | OCHRANNÉ PÁSMO |
| | | | NAVRHOVANÁ PLOCHA |
| | | | CESTA III.TRIEDY |
| | | | MIESTNA A ÚČELOVÁ KOMUNIKÁCIA |
| | | | VODNÉ TOKY A PLOCHY |
| | | | REGULÁCIA VODNÝCH TOKOV |
| | | | OCHRANA ZASTAVANÉHO ÚZEMIA PRED POVRCH. VODAMI |
| | | | VODOVOD |
| | | | VODOVODNÉ ZARIADENIE |
| | | | SPLÁŠKOVÁ KANALIZÁCIA |
| | | | DAŽĎOVÁ KANALIZÁCIA |
| | ČOV | | ČISTIAREŇ ODPADOVÝCH VÔD |

**Zoznam verejnoprospešných stavieb**

**Stavby verejnej občianskej vybavenosti a sociálnej infraštruktúry**

- **VS 1** Stavba rozšírenia cintorína.
- **VS 2** Stavba školského areálu (8).
- **VS 3** Stavba športového multifunkčného ihriska.
- **VS 4** Stavba rozšírenia a rekonštrukcie areálu futbalového ihriska.

**Stavby verejnej dopravy a verejného technického vybavenia**

**Stavby dopravy a dopravných zariadení**

- **VS 5** Stavby pre úpravu ciest III. triedy v zastavanej časti obce na kategóriu C3 MZ 8,5/50.
- **VS 6** Stavby pre úpravu miestnych komunikácií na kategóriu C3-MO4,25/30, MO6,5/30, MO7,5/30, MOK3,75/30.
- **VS 7** Stavby nových miestnych komunikácií v kategórií C3-MO7,5/30, MO8,0/30, MO8,0/40.
- **VS 8** Stavby peších chodníkov pozdĺž jestvujúcich miestnych komunikácii.
- **VS 9** Stavby nových krytých obojstranných zastávok verejnej autobusovej dopravy.
- **VS 10** Stavby verejných parkovísk (navrhovaných) P1 - P8.
- **VS 11** Stavba cykloturistického chodníka do rekreačnej oblasti Rybníky - smer Slovenská Volová.

**Stavby vodného hospodárstva**

- **VS 12** Stavby rozšírenia verejného vodovodu.
- **VS 13** Stavby verejnej gravitačnej splaškovej kanalizácie.
- **VS 14** Stavba čistiarne odpadových vôd.
- **VS 25** Stavba nového vodojemu v západnej časti územia o objeme 2x200 $m^3$.

**Stavby energetiky a energetických zariadení**

- **VS 15** Stavby nových trafostanic TS 5 a TS 6 a VN prípojok k ním.
- **VS 16** Stavby trasy NN vedenia káblových rozvodov v zemi s napojením z jestvujúcich a nových zdrojov elektrickej energie.
- **VS 17** Stavby verejného osvetlenia v nových obytných a športových lokalitách.
- **VS 18** Stavby rozšírenia STL plynovodov.

**Stavby telekomunikácii**

- **VS 19** Stavby prípojných metalických a optických káblov pre jednotlivé lokality v súbehu s trasami vedení sekundárnej NN siete v obci.

**Stavby v oblasti ochrany a tvorby životného prostredia**

- **VS 20** Stavby regulácii a brehových úprav potoka Ondávka, potoka Záhumienka a ich prítokov.
- **VS 21** Stavby na umiestnenie ochrany východnej časti zastavaného územia obce pred povrchovými vodami.
- **VS 22** Stavby na kompostovanie organického odpadu na lokalitách východne a severozápadne od obce.
- **VS 23** Stavba zberného dvora odpadov v južnej časti pôvodného hospodárskeho dvora.
- **VS 24** Stavba zberného dvora odpadov pri hasičskej zbrojnici (6a).

**STAV :**
**1** - ZÁKLADNÁ ŠKOLA, **2** - CUKRÁRENSKÁ VÝROBA -LUBA, **3** - STOLÁRSKA VÝROBA -WOODVORK, **4** - KOSTOL, **5** - STARÝ CINTORÍN, **6** - ZDRAVOTNÉ STREDISKO-NEFUNKČNÉ, **7** - FARA, **8** - REŠTAURÁCIA,POHOSTINSTVO,NÁKUPNÉ STREDISKO, **9** - OBECNÝ ÚRAD,POŠTA, **10** - POŽIARNÁ ZBROJNICA, **11** - CINTORÍN, **12** - DOM SMÚTKU, **13** -FUTBALOVÉ IHRISKO, **14** - PNEUSERVIS, **15** - STOLÁRSTVO,STAVEBNINY, **16** - AREÁL BÝVALÉHO DRUŽSTVA, **17** - STOLÁRSKA VÝROBA, **18** - KRAJČÍRSTVO MARTINA, **19** - ČERPACIA STANICA-TOMMY, **20** - MULTIFUNKČNÉ IHRISKO, **ZK** - AUTOBUSOVÁ ZASTÁVKA, **P1-P5** - PARKOVISKO

**NÁVRH :**
**1A,1B** - KOMPOSTÁREŇ, **2** - SKLADY K REŠTAURÁCII AMÁLKA, **3** - DOM SOCIÁLNYCH A ZDRAVOTNÝCH SLUŽIEB, **6** - ZBERNÝ DVOR ODPADOV, **6a** - ZBERNÝ DVOR ODPADOV, **7a** - ODDYCHOVÁ PLOCHA-ALTÁNOK **7** - ODDYCHOVÁ PLOCHA-ALTÁNOK, **8** - ŠKOLSKÝ AREÁL,**L1-L3** - LOKALITY RODINNÝCH DOMOV, **BD1, BD2** - LOKALITY BYTOVÝCH DOMOV, **P1-P8** - PARKOVISKO

**VÝHĽAD :**
**LV, LV1** - LOKALITY RODINNÝCH DOMOV

M = 1 : 2 000

| | | | |
|---|---|---|---|
| OBJEDNÁVATEĽ | Obec Ohradzany | SPRACOVATEĽ | |
| HLAVNÝ RIEŠITEĽ | | | |
| OBSAH VÝKRESU | Výkres riešenia verejného technického vybavenia - vodné hospodárstvo | FORMÁT | A0 |
| | | DÁTUM | 03.2010/07.2022 |
| | | MIERKA | 1 : 2 000 |
| NÁZOV AKCIE | Územný plán obce Ohradzany v znení ZaD č. 1 | ČÍSLO VÝKRESU | 4 |