


OHRADZANY

ÚZEMNÝ PLÁN OBCE

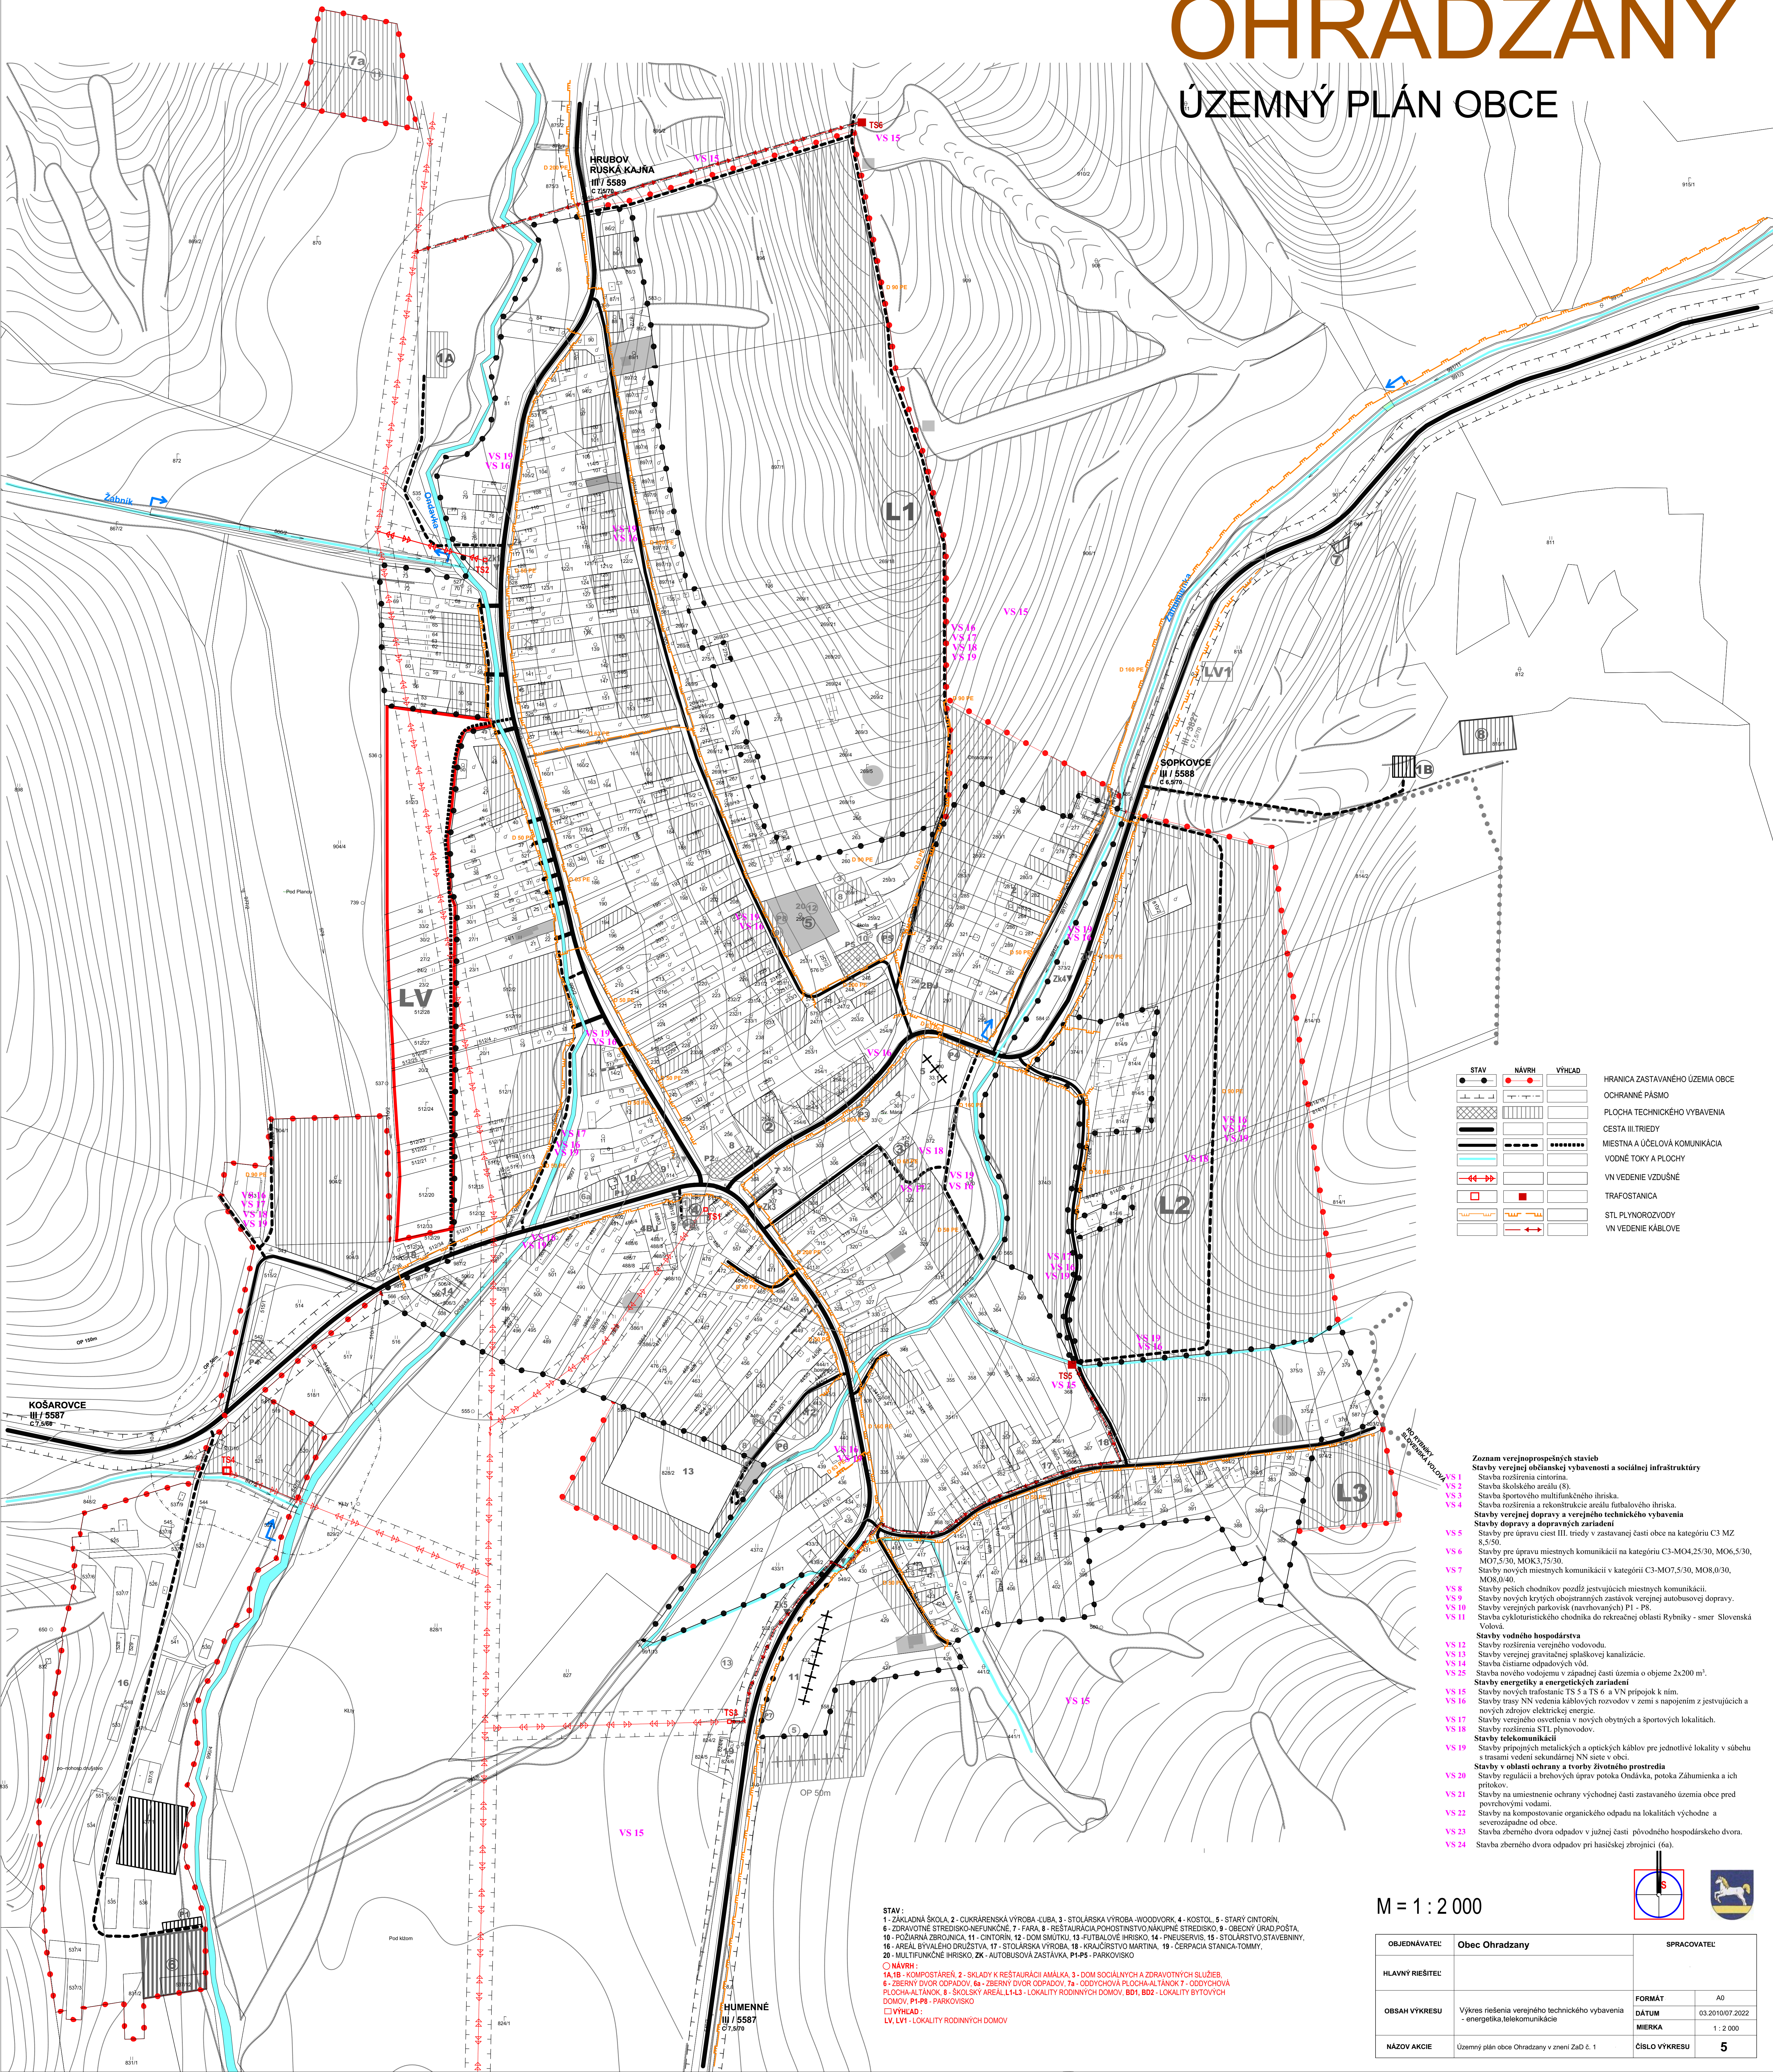

STAV	NÁVRH	VÝHLAD	HRANICA ZASTAVANÉHO ÚZEMIA OBCE
			OCHRANNÉ PÁSMO
			PLOCHA TECHNICKÉHO VYBAVENIA
			CESTA III. TRIEDY
			MIESTNA A ÚČELOVÁ KOMUNIKÁCIA
			VOĎNÉ TOKY A PLOCHY
			VN VEDENIE VZDUŠNÉ
			TRAFOSTANICA
			STL PLYNOROZVODY
			VN VEDENIE KÁBLOVE

Zoznam verejnoprojektových stavieb
Stavby verejnej občianskej vybavenosti a sociálnej infraštruktúry
VS 1 Stavba rozšírenia cintorína
VS 2 Stavba školského areálu (8)
VS 3 Stavba športového multifunkčného ihriska
VS 4 Stavba rozšírenia a rekonštrukcie areálu futbalového ihriska
Stavby verejnej dopravy a verejného technického vybavenia
VS 5 Stavby verejnej dopravy a dopravných zariadení
VS 6 Stavby pre úpravu miestnych komunikácií na kategóriu C3-MO4,25/30, MO6,5/30, MO7,5/30, MO8,0/30, MO8,0/30, MO8,0/30, MO8,0/30
VS 7 Stavby nových miestnych komunikácií v kategórii C3-MO7,5/30, MO8,0/30, MO8,0/30, MO8,0/30
VS 8 Stavby peších chodníkov pozdĺž existujúcich miestnych komunikácií
VS 9 Stavby nových krytých obojstranných zastávok verejnej autobusovej dopravy
VS 10 Stavby verejných parkovísk (navrhovaných) P1 - P8
VS 11 Stavba cykloturistického chodníka do rekreačnej oblasti Rybníky - smer Slovenská Vlnová
Stavby vodného hospodárstva
VS 12 Stavby rozšírenia verejného vodododu
VS 13 Stavby verejnej gravitačnej splaškovéj kanalizácie
VS 14 Stavba čistiarne odpadových vôd
VS 25 Stavba nového vodovodu v západnej časti územia o objeme 2x200 m³
Stavby energetiky a energetických zariadení
VS 15 Stavby nových miestností TS 5 a TS 6 a VN prípojok k nim
VS 16 Stavby trasy NN vedenia káblových rozvodov v zemi s napojením z existujúcich a nových zdrojov elektrickej energie
VS 17 Stavby verejného osvetlenia v nových bytových a športových lokalitách
VS 18 Stavby rozšírenia STL plynovodov
Stavby telekomunikácií
VS 19 Stavby prípojiek metalických a optických káblov pre jednotlivé lokality v súhlase s trasami vedení sekundárnej NN siete v obci
Stavby v oblasti ochrany a tvorby životného prostredia
VS 20 Stavby regulácie a brehových úprav potoka Ondlička, potoka Záhumienka a ich prítokov
VS 21 Stavby na umiestnenie ochrany východnej časti zastavaného územia obce pred povrchovými vodami
VS 22 Stavby na kompostovanie organického odpadu na lokality východne a severozápadne od obce
VS 23 Stavba zberného dvora odpadov v južnej časti pôvodného školského dvora
VS 24 Stavba zberného dvora odpadov pri hasičskej zbrojnici (6a)

STAV :
1 - ZÁKLADNÁ ŠKOLA, 2 - CUKRÁRENSKÁ VÝROBA - LUBA, 3 - STOLÁRSKA VÝROBA - WOODWORK, 4 - KOSTOL, 5 - STARY CINTORÍN, 6 - ZDRAVOTNÉ STREDISKO NEFUNKČNÉ, 7 - PÁRA, 8 - RESTAURÁCIA PONOSTNOSTNÝO NÁKUPNÉ STREDISKO, 9 - OBECNÝ ÚRAD, 10 - POZÁRNA ZBRANICA, 11 - CINTORÍN, 12 - DOM SMŤU, 13 - FUTBALOVÉ IHRSKO, 14 - PNEUBERVIS, 15 - STOLÁRSKO STAVBY, 16 - AREÁL BYTALÉHO DRUŽSTVA, 17 - STOLÁRSKA VÝROBA, 18 - KRAJČÍRSKO, 19 - CERPACIA STANICA TOMMY, 20 - MULTIFUNKČNÉ IHRSKO, ZK - AUTOBUSOVÁ ZASTÁVKA, P1-P5 - PARKOVISKO
NAVRH :
1A, 1B - KOMPOSTÁREN, 2 - SKLADY K RESTAURÁCIAM, 3 - DOM SOCIÁLNYCH A ZDRAVOTNÝCH SLUŽIEB, 4 - ZBERNÝ DVOR ODPADOV, 5 - ZBERNÝ DVOR ODPADOV, 6a - ODDYCHOVÁ PLOCHA, 7 - ODDYCHOVÁ PLOCHA, 8 - SKOLSKÝ AREÁL, 14, 13 - OKALITY RODINNÝCH DOMOV, B01, B02 - OKALITY BYTOVÝCH DOMOV, P1-P8 - PARKOVISKO
CVYVAD :
LV, LV1 - OKALITY RODINNÝCH DOMOV

M = 1 : 2 000

OBJEDNÁVATEL	Obec Ohradzany	SPRACOVATEL	
HLAVNÝ RIEŠITEĽ		FORMÁT	A0
		DÁTUM	03.2010/07.2022
OBSAH VÝKRESU	Výkres riešenia verejného technického vybavenia - energetika, telekomunikácie	MIERKA	1 : 2 000
NÁZOV AKCIE	Územný plán obce Ohradzany v znení Zák. č. 1	ČÍSLO VÝKRESU	5