



Pohľad na trafostanicu TS Záhrady 1 (informatívne)

ELEKTRO HARAMIA typ EH11A.32


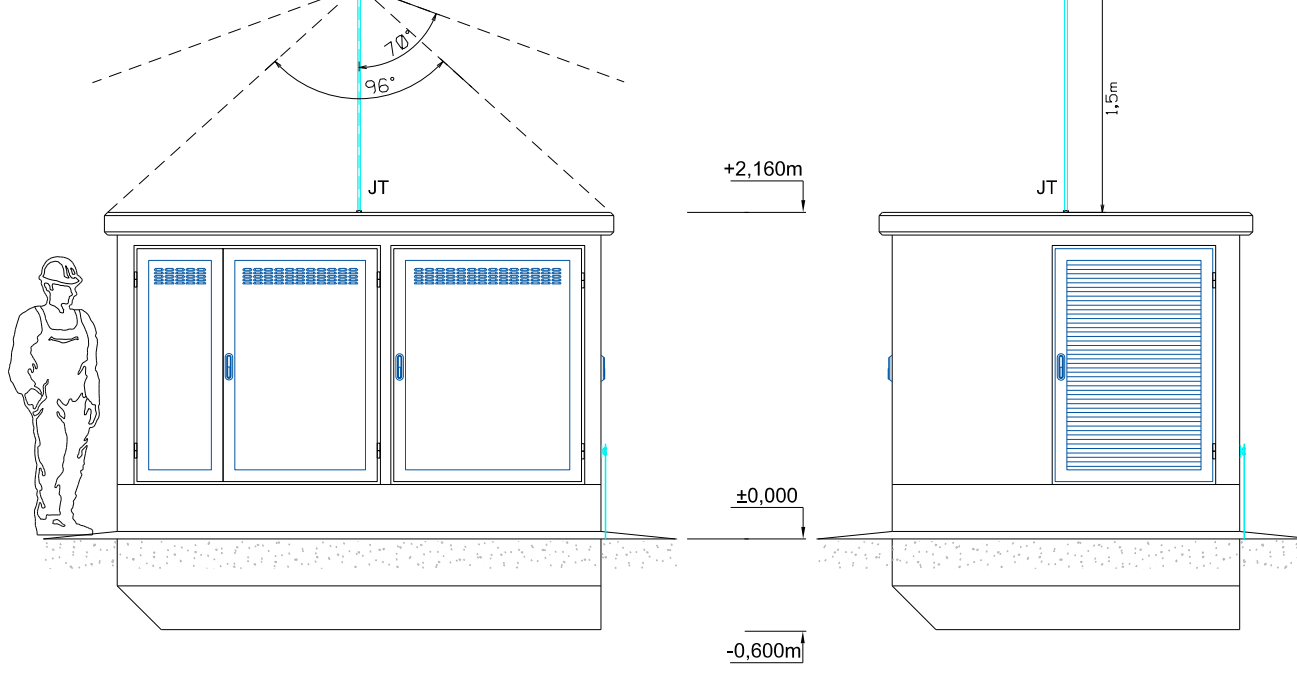


Osadenie trafostanice (informatívne)

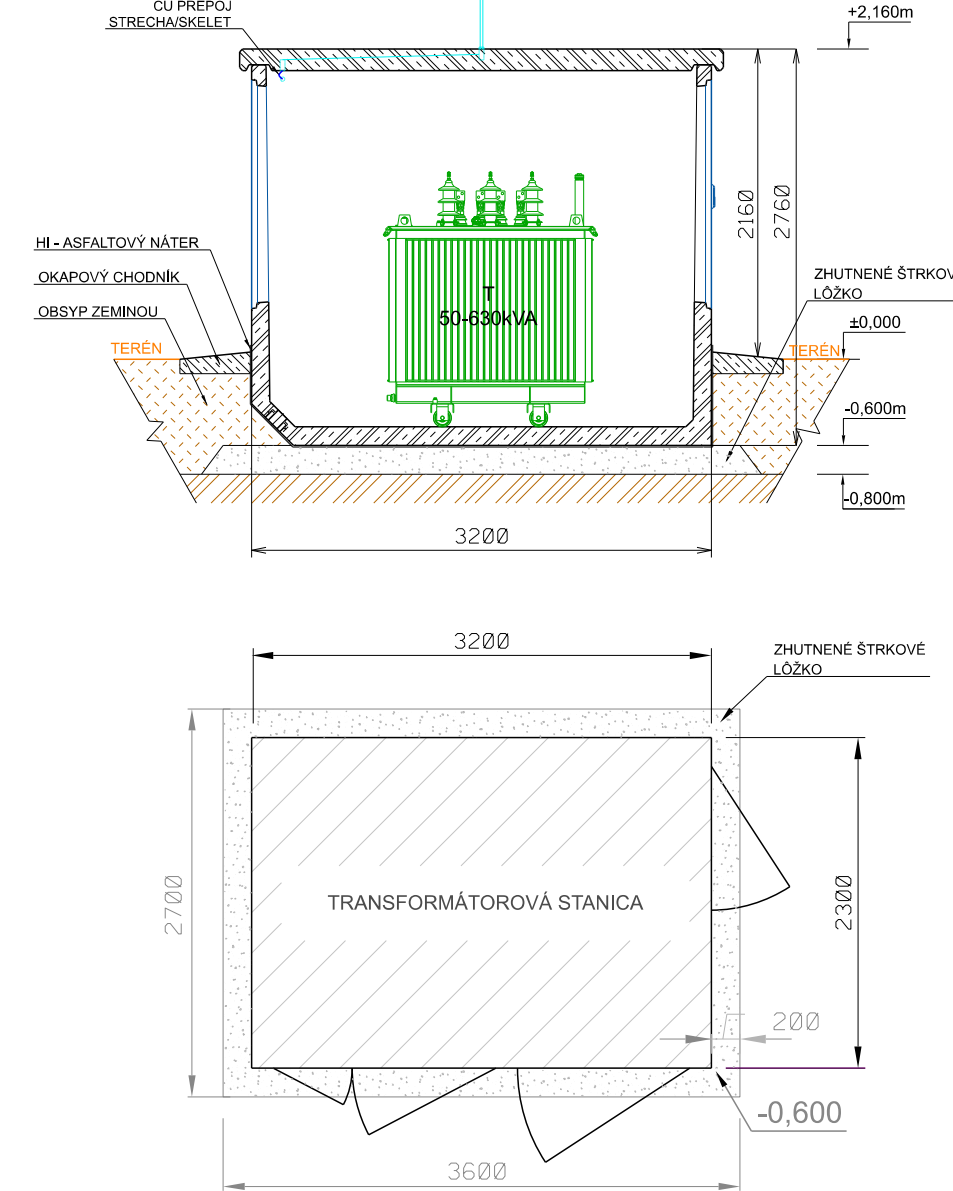

LEGENDA

- projektované káblové VN vedenie
- projektované káblové NN vedenie
- jestvujúce vzdušné VN vedenie
- projektovaná optická chránička
- jestvujúce VN vedenie - DEMONT
- projektovaná rozpojovacia skriňa
- jestvujúci elektromerový rozvádzač
- projektovaná kiosková trafostanica
- jestvujúce VN podperné body
- jestvujúca mrežová TS - DEMONT
- projektovaný úsekový odpojovač

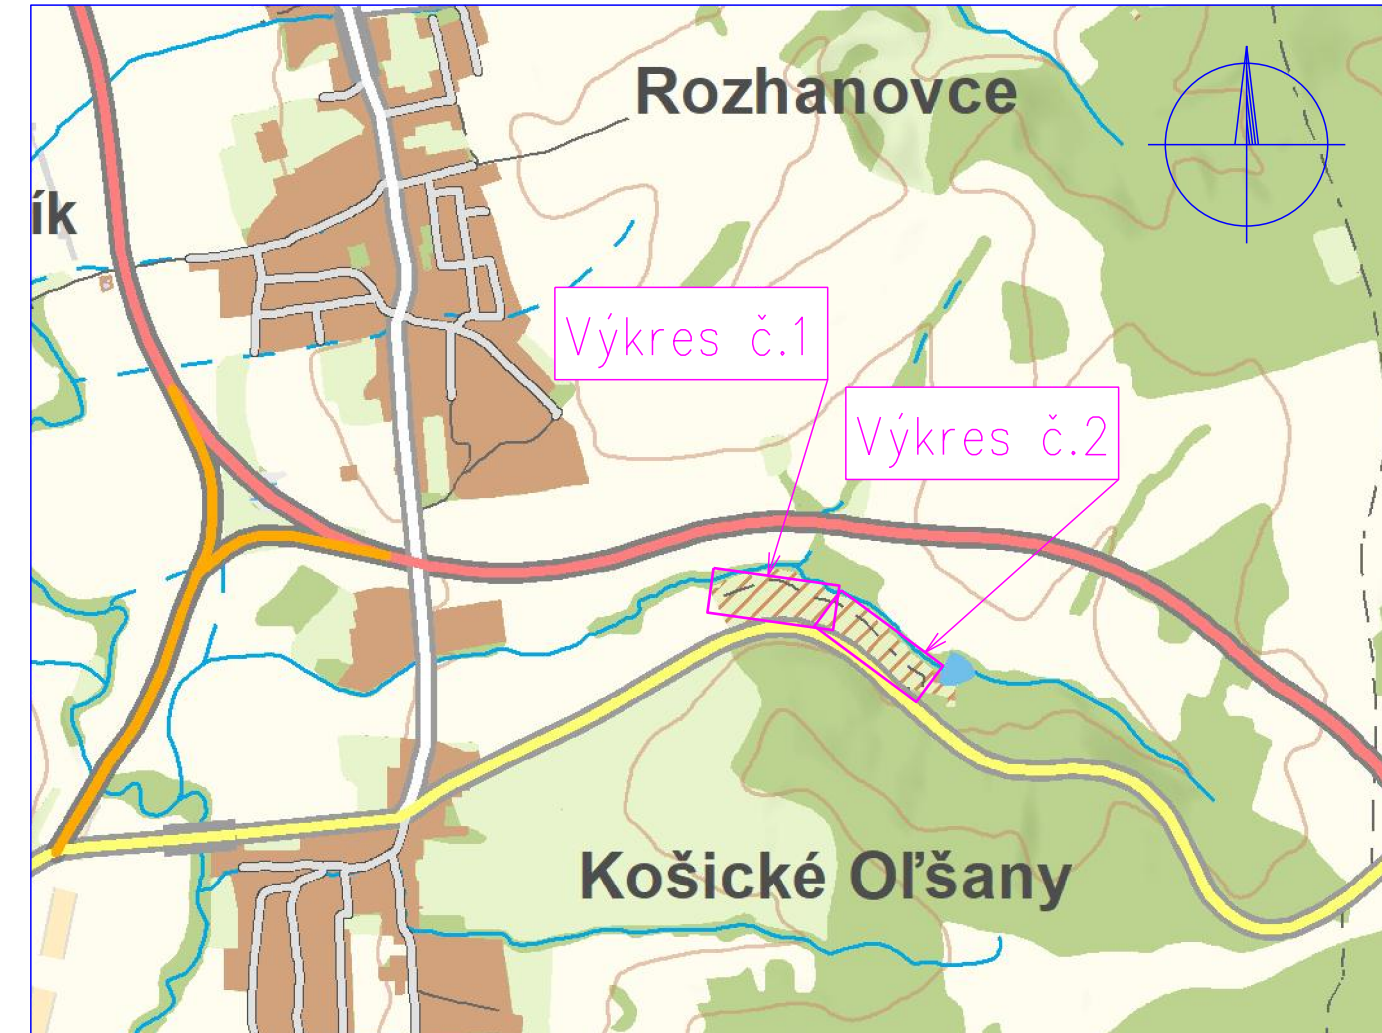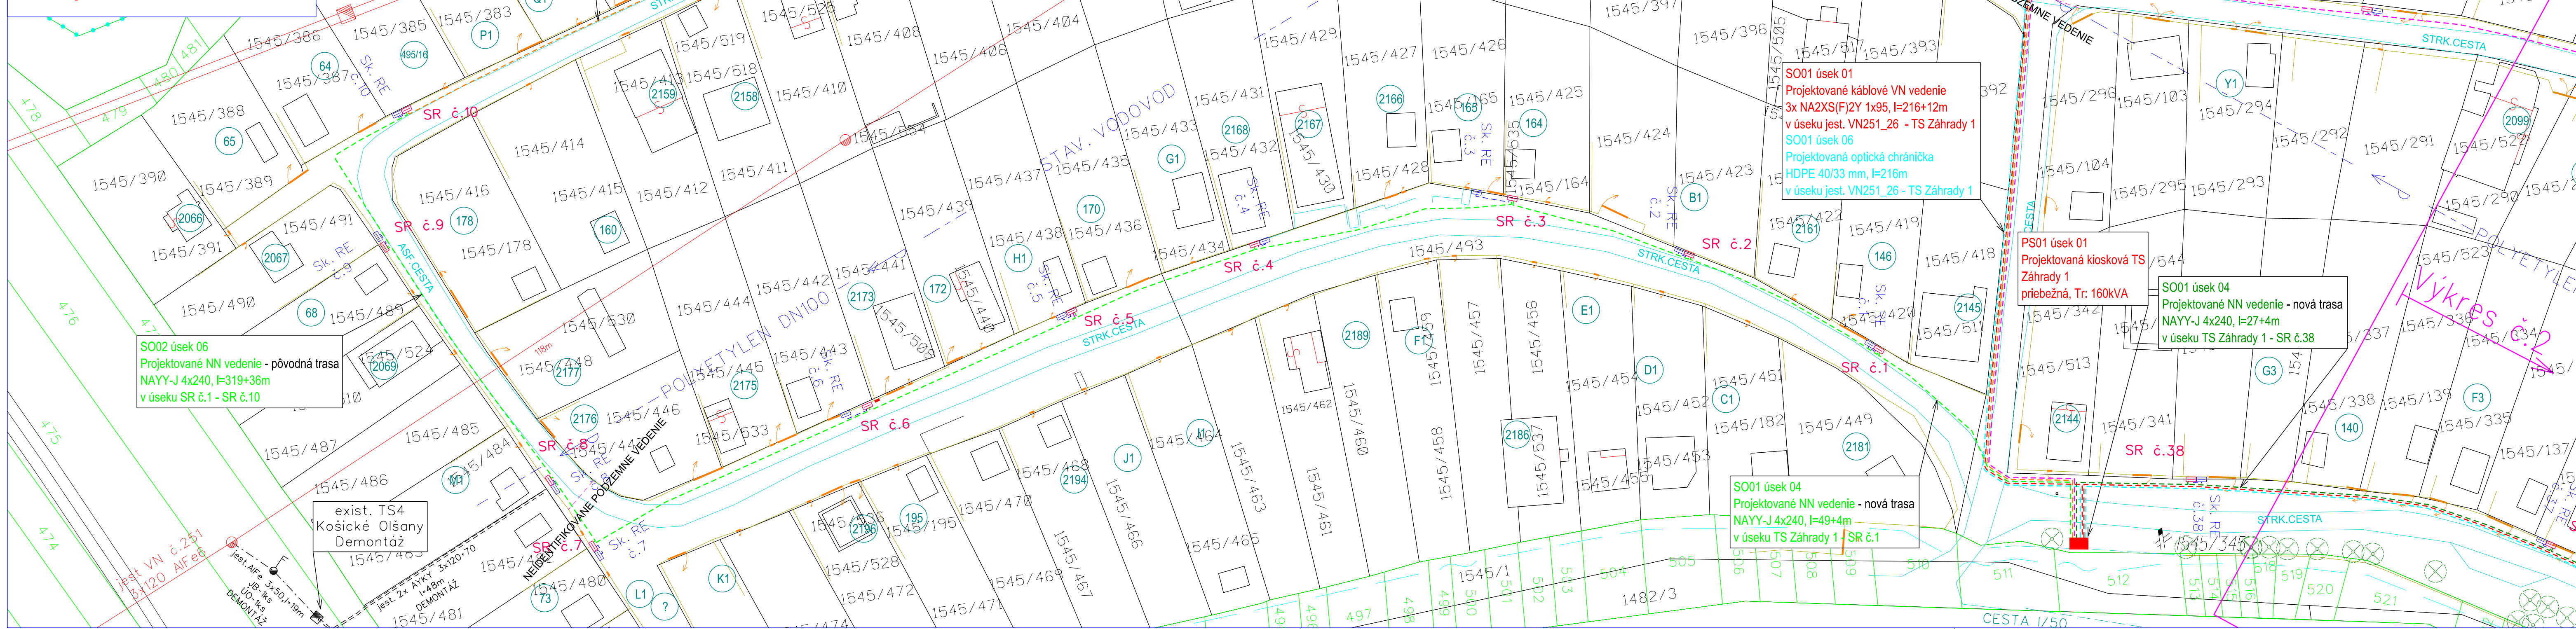

CELKOVÁ SITUÁCIA M 1: 25 000

NÁMRAZOVÁ OBLASŤ : II (VN), IAHKÁ (NN)
ZNEČISTENIE OBLASTI: STREDNÉ - Z II.
VN: 3 ~ 22 kV 50 Hz
NN: 3/PEN ~ 400/230 V 50 Hz TN-C
OCHRANA PRED ÚRAZOM ELEKTRICKÝM PRÚDOM:
BEZPEČNOSTNÉ OPATRENIA VN (STN EN 50522, STN EN IEC 61936-1):
- ochrana pred priamym dotykom - umiestnením mimo dosahu
- ochrana pred nepriamym dotykom - uzemnením
OCHRANNÉ OPATRENIA NN (STN 33 2000-4-41):
- samočinné odpojenie napájania
- dvojito alebo zosilnená izolácia

Mapové podklady : Informačný systém katastra nehnuteľností
© Úrad geodézie, kartografie a katastra Slovenskej republiky

ZODPOVEDNÝ PROJEKTANT	Ing. Vladimír Oravec	STUPEN PROJEKTU	SZP
PROJEKTANT	Ing. Vladimír Oravec		
STAVEBNÍK	Východoslovenská distribučná a.s.	ČÍSLO ZÁKAZKY	IP-13004
MIESTO STAVBY	Košické Olšany, Záhradky-Sady	DÁTUM	07/2026
NAZOV STAVBY	M1, Košické Olšany, Záhradky-Sady - nová DTS, úprava VN a NN	REVIZIA	00
NAZOV VÝKRESU	Situácia A	FORMÁT	6x44
		MIERKA	1: 500
		ČÍSLO VÝKRESU	1