

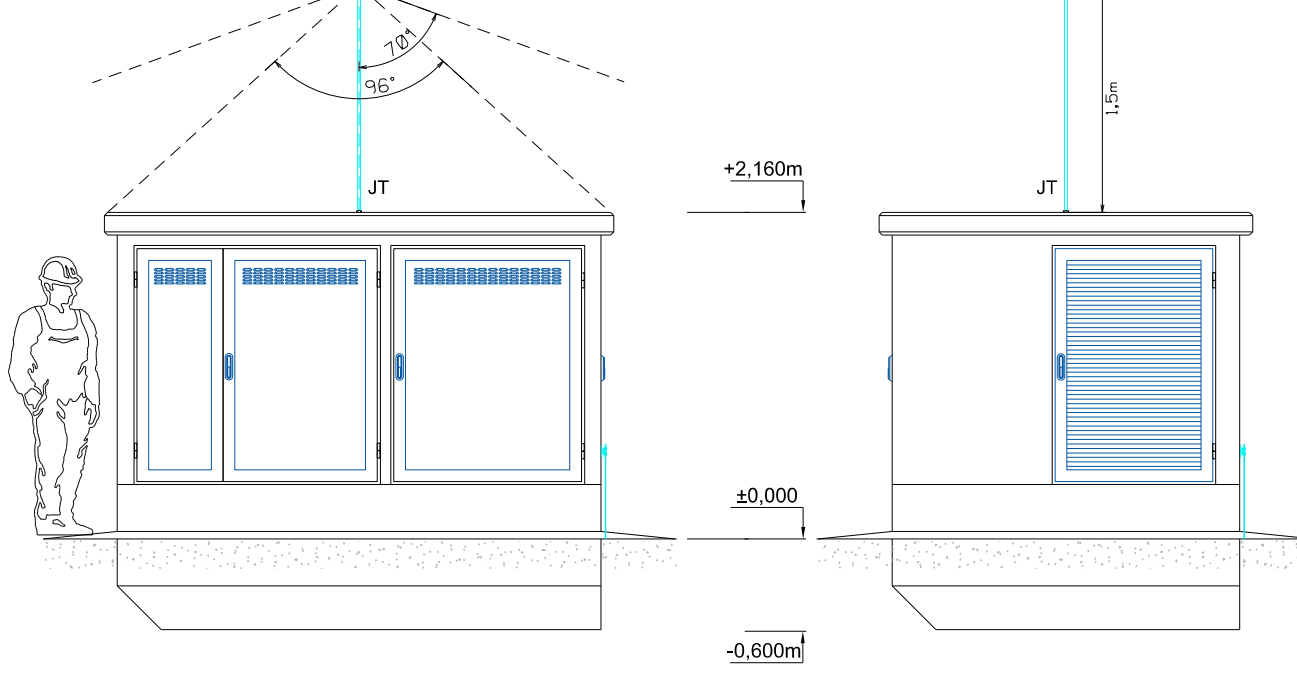


Pohľad na trafostanicu TS Záhrady 2 (informatívne)

ELEKTRO HARAMIA typ EH11A.32

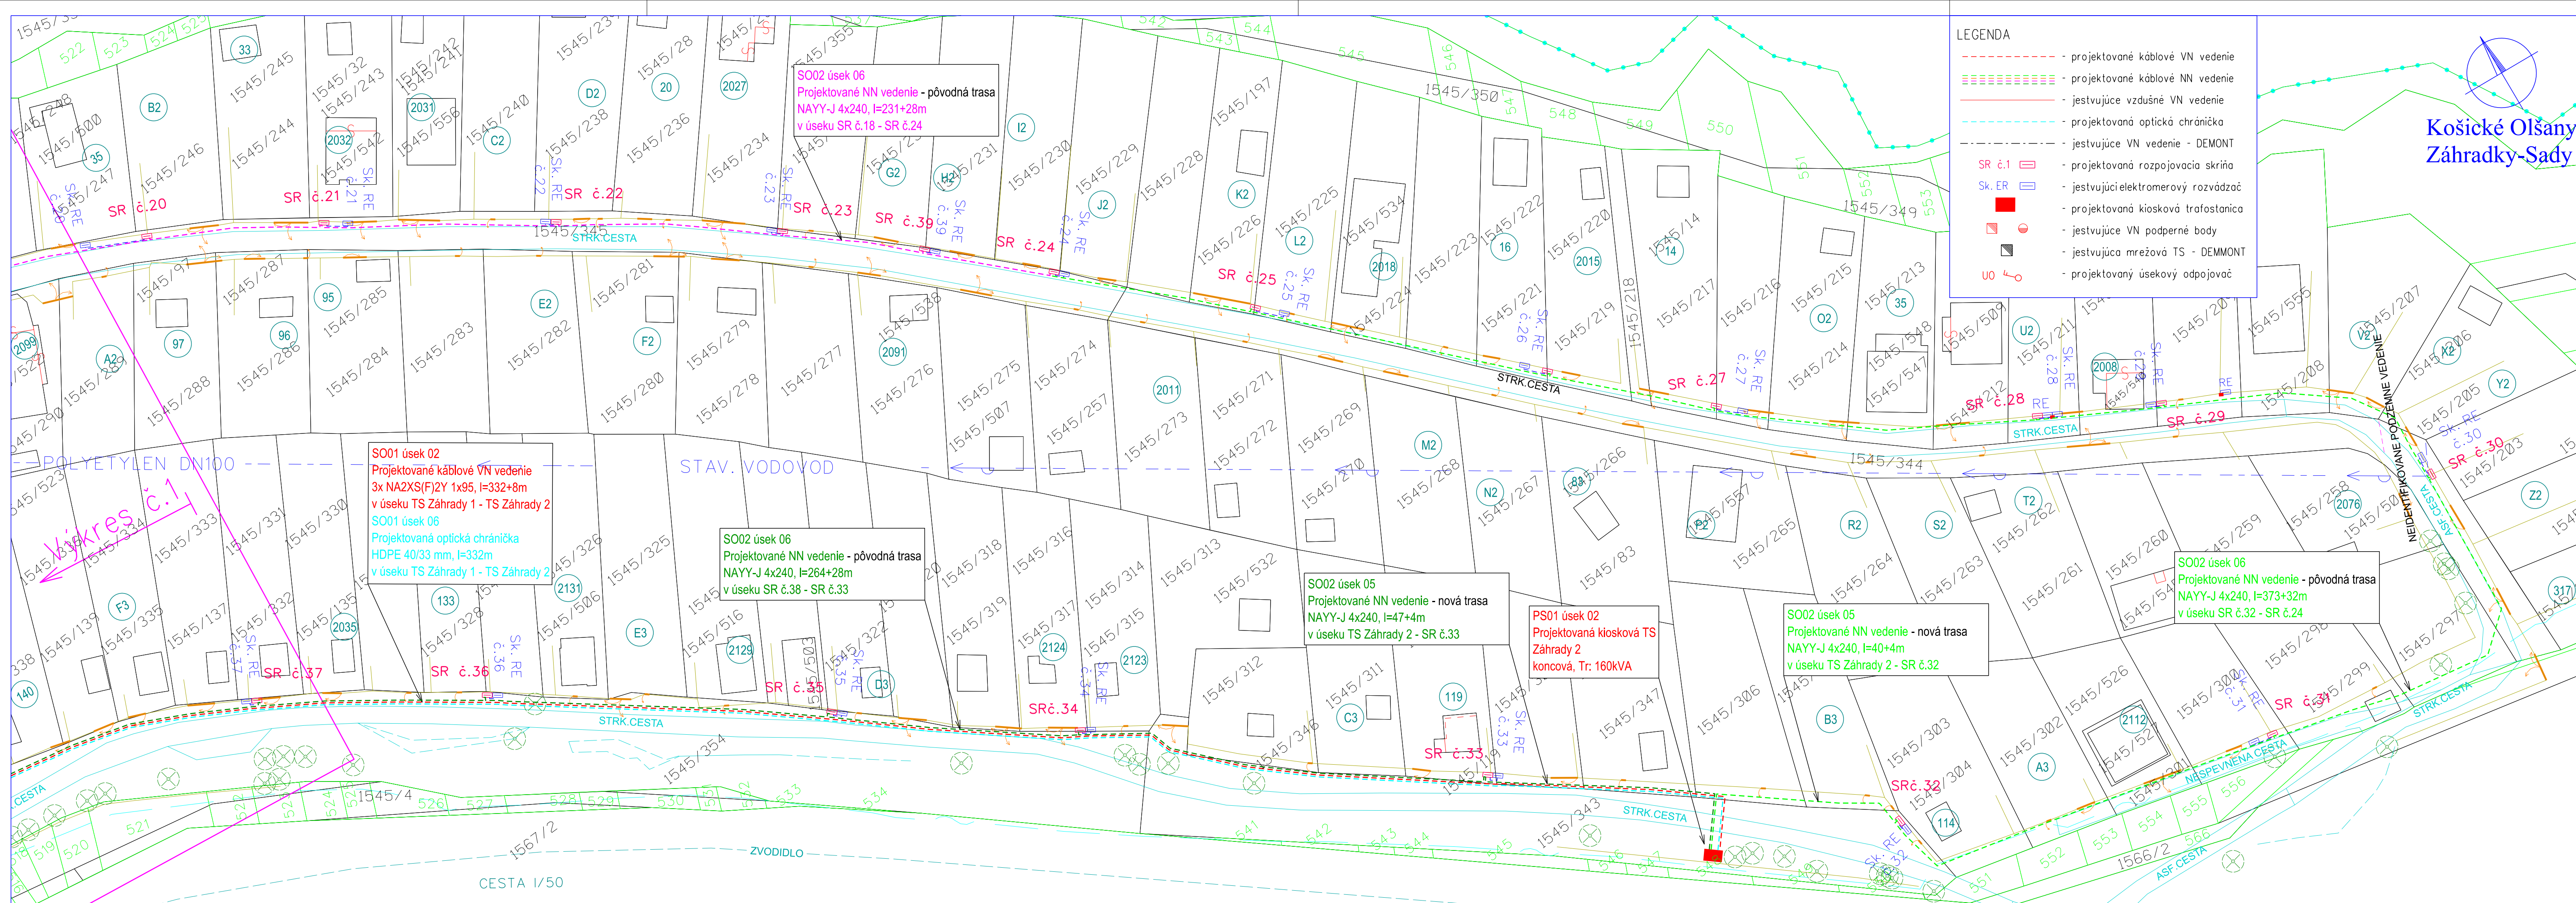

Osadenie trafostanice (informatívne)

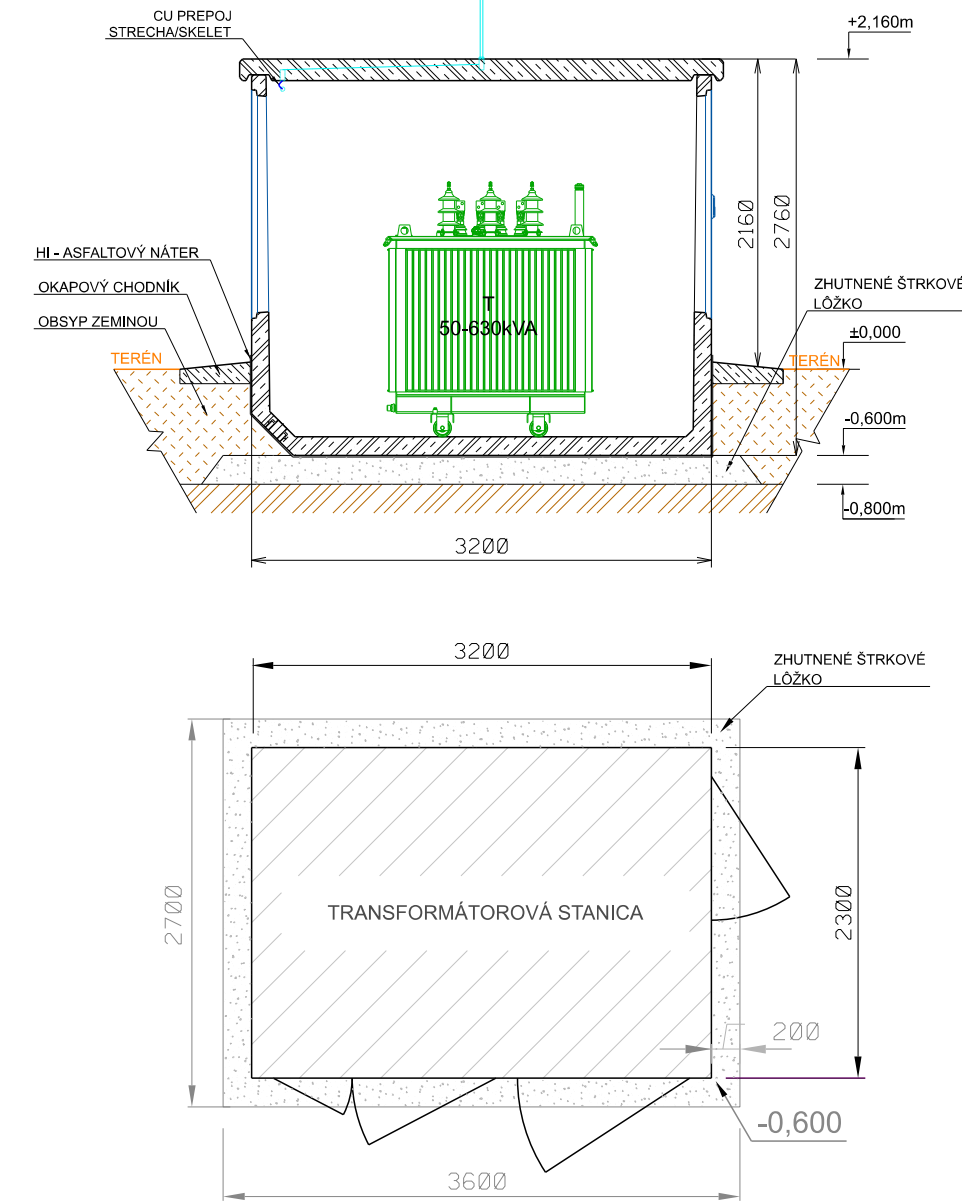

CELKOVÁ SITUÁCIA M 1: 25 000

NÁMRAZOVÁ OBLASŤ : II (VN), LAHKÁ (NN)
ZNEČISTENIE OBLASTI : STREDNÉ - Z II.
VN: 3 ~ 22 kV 50 Hz
NN: 3/PEN ~ 400/230 V 50 Hz TN-C
OCHRANA PRED ÚRAZOM ELEKTRICKÝM PRÚDOM:
BEZPEČNOSTNÉ OPATRENIA VN (STN EN 50522, STN EN IEC 61936-1):
- ochrana pred priamym dotykom - umiestnením mimo dosahu
- ochrana pred nepriamym dotykom - uzemnením
OCHRANÉ OPATRENIA NN (STN 33 2000-4-41):
- samočinné odpojenie napájania
- dvojitá alebo zosilnená izolácia
Mapové podklady : Informačný systém katastra nehnuteľností
© Úrad geodézie, kartografie a katastra Slovenskej republiky

ZODPOVEDNÝ PROJEKTANT	Ing. Vladimír Oravec	STUPEN PROJEKTU SZP
PROJEKTANT	Ing. Vladimír Oravec	
STAVEBNÍK	Východoslovenská distribučná a.s.	
MIESTO STAVBY	Košické Olšany, Záhrady-Sady	ČÍSLO ZÁKAZKY IP-13004
NAZOV STAVBY	M1 Košícké Olšany, Záhrady-Sady - nová DTS, úprava VN a NN	DÁTUM 07/2026
NAZOV VÝKRESU	Situácia B	REVIZIA 00
		FORMÁT 6x4
		MIERKA 1: 500
		ČÍSLO VÝKRESU 2