



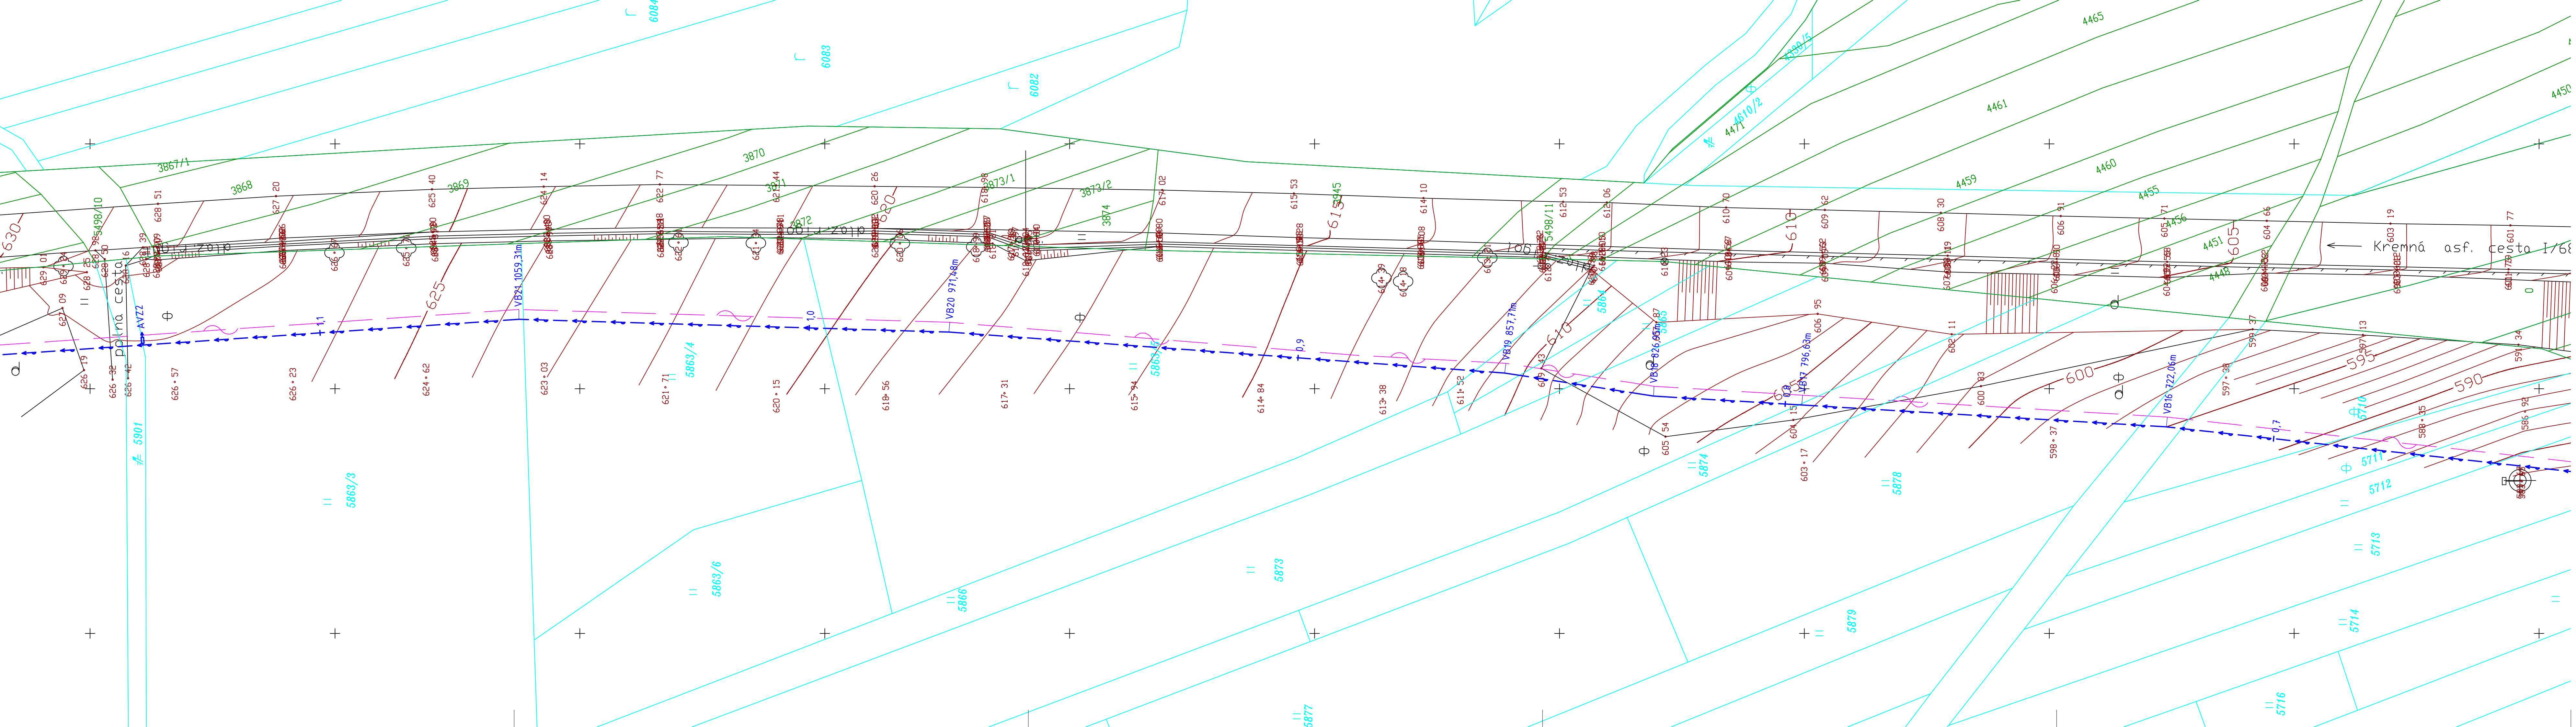

DOBUDOVANIE VODOVODU:  
Potrubie HDPE PE100 RC PN10 SDR17 d110x6,6mm, L = 199,56 m (VB1-VB8)  
Potrubie HDPE PE100 RC PN16 SDR11 d90x8,2mm, L = 1 931,88 m (VB8-VB31)  
Legenda:

- 974/3 hranica parcely, parc. číslo, druh pozemku (stav podľa registra CKN)
- 974/3 hranica parcely, parc. číslo, druh pozemku (stav podľa registra EKN)
- drevený plot
- kovový, drôtený plot s podmuroukou
- kovový, drôtený plot
- vodomerňá šachta
- dopravná značka
- RIS, PRIS
- krovie
- hydrant nadzemný
- vrst
- svietidlo na stožiar
- šachta
- jednotlivý strom
- neplodná pôda
- budova murovaná
- vý kový bod
- vrstevnica
- svah
- ŠTARTOVACIE JAMY (4,0m x 2,0m)
- KONCOVÉ JAMY (2,0m x 2,0m)
- kanalizácia splašková
- kanalizácia dažňová
- kanalizácia bez rozlíšenia druhu
- STL plynovod - podzemný
- VTL plynovod - podzemný
- elektrické vedenie NN - nadzemné
- elektrické vedenie VN - nadzemné
- elektrické vedenie VVN - nadzemné
- elektrické vedenie NN - podzemné
- elektrické vedenie VN - podzemné
- oznamovacie vedenie - nadzemné
- oznamovacie vedenie - podzemné
- oznamovacie vedenie - neoverené
- Existujúci vodovod
- Dobudovanie vodovodu
- uzáver
- vodovodná prípojka
- kanlík, vzdušník podzemný
- kanlík, vzdušník nadzemný
- chránička
- automatický vzdušník
- orientačný stĺpik - vodovod
- ATS stanica, optotenie
- ŠTARTOVACIE JAMY (4,0m x 1,5m)
- KONCOVÉ JAMY (2,0m x 1,5m)

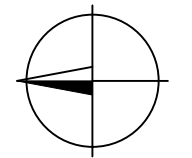

rozdelenie situácií

|                                                                  |                                                         |                                                      |
|------------------------------------------------------------------|---------------------------------------------------------|------------------------------------------------------|
| HLAVNÝ PROJEKTANT:                                               | ING. KRÁLIK                                             | Atelier pro s.r.o., Machalovce č.253, 059 13 JÁNOVCE |
| ZODPOVEDNÝ PROJEKTANT:                                           | ING. KRÁLIK                                             | VYPRACOVAL: ING. KRÁLIK                              |
| INVESTOR:                                                        | PVS, a.s. POPRAD                                        | STUPEŇ: Stavebný zámer (SZP)                         |
| NÁZOV STAVBY:                                                    |                                                         |                                                      |
| JARABINA - DOBUDOVANIE PRÍVODNÉHO POTRUBIA Z MESTA STARÁ LUBOVŇA |                                                         |                                                      |
| DÁTUM:                                                           | 10/2025                                                 | MIERKA: 1:500                                        |
| FORMÁT:                                                          | 6 A4                                                    | ČÍSLO VÝKR.                                          |
| OBSAH:                                                           | Situčný výkres stavby na podklade katastrálnej mapy č.2 |                                                      |
|                                                                  |                                                         | C SIT.003.2                                          |