


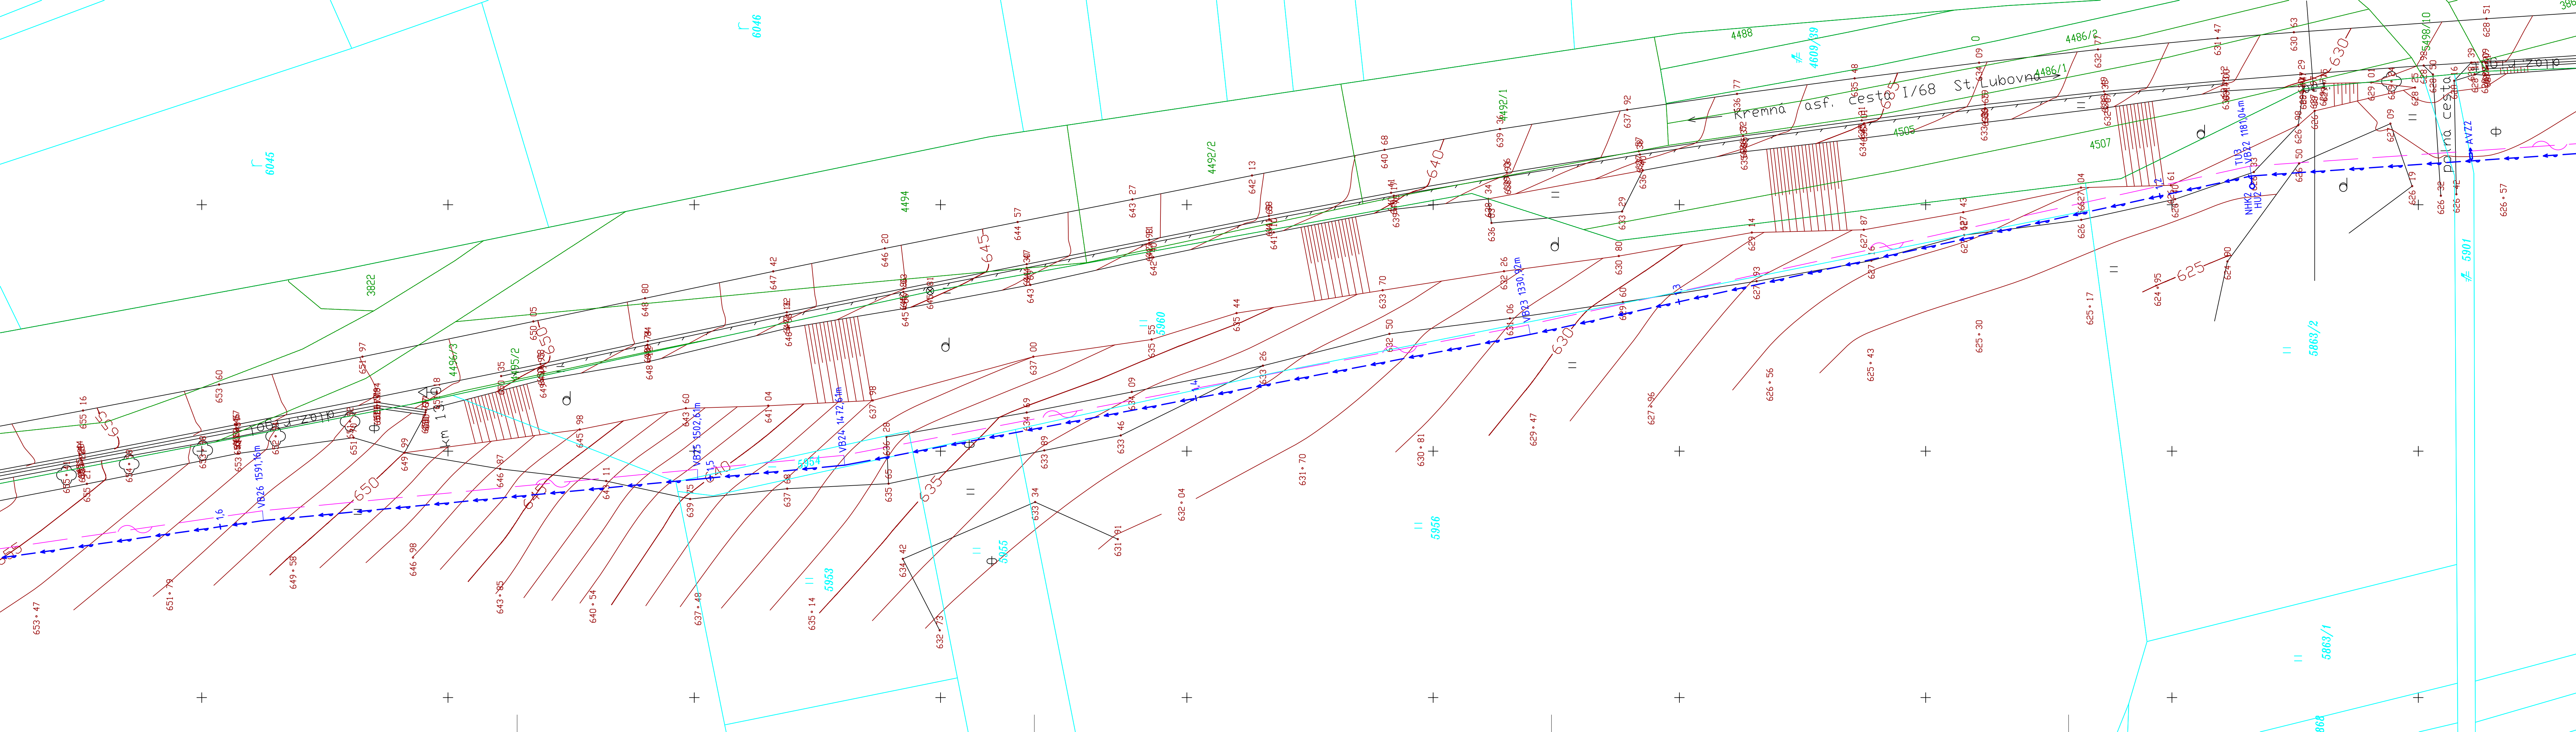

DOBUDOVANIE VODOVODU:
Potrubie HDPE PE100 RC PN10 SDR17 d110x6,6mm, L = 199,56 m (VB1-VB8)
Potrubie HDPE PE100 RC PN16 SDR11 d90x8,2mm, L = 1 931,88 m (VB8-VB31)
Legenda:

974/3 hranica parcely, parc. číslo,
druh pozemku (stav podľa registra CKN)

974/3 hranica parcely, parc. číslo,
druh pozemku (stav podľa registra EKN)

drevený plot

kovový, drôtený plot s podmuroukou

kovový, drôtený plot
vodomerná šachta

dopravná značka
RIS, PRIS

hydrant nadzemný

vpust

svietidlo na stožiar

šachta

jednotlivý strom

neplodná pôda

budova murovaná

vý. kový bod

vrstevnica

svah

ŠTARTOVACIE JAMY (4,0m x 2,0m)

KONCOVÉ JAMY (2,0m x 2,0m)

kanalizácia spla. ková

kanalizácia da. iová

kanalizácia bez rozlí. enia druhu

STL plynovod - podzemný

VTL plynovod - podzemný

elektrické vedenie NN - nadzemné

elektrické vedenie VN - nadzemné

elektrické vedenie VVN - nadzemné

elektrické vedenie NN - podzemné

elektrické vedenie VN - podzemné

oznamovacie vedenie - nadzemné

oznamovacie vedenie - podzemné

oznamovacie vedenie - neoverené

Existujúci vodovod

Dobudovanie vodovodu

uzáver

vodovodná prípojka

kanlík, vzdušník podzemný

kanlík, vzdušník nadzemný

chránička

automatický vzdušník

orientačný stĺpik - vodovod

ATS stanica, optoťenie

ŠTARTOVACIE JAMY (4,0m x 1,5m)

KONCOVÉ JAMY (2,0m x 1,5m)

rozdelenie situácií

1 2 3 4

HLAVNÝ PROJEKTANT: ING. KRÁLIK		Atelier pro s.r.o., Machalovce č.253, 059 13 JÁNOVCE	
ZODPOVEDNÝ PROJEKTANT: ING. KRÁLIK		VYPRACOVAL: ING. KRÁLIK	
INVESTOR: PVS, a.s. POPRAD		STUPEŇ: Stavebný zámer (SZP)	
NÁZOV STAVBY: JARABINA - DOBUDOVANIE PRÍVODNÉHO POTRUBIA Z MESTA STARÁ LUBOVŇA			
DÁTUM: 10/2025	MIERKA: 1:500	FORMÁT: 6 A4	ČÍSLO VÝKR. C SIT.003.3
OBSAH: Situačný výkres stavby na podklade katastrálnej mapy č.3			