


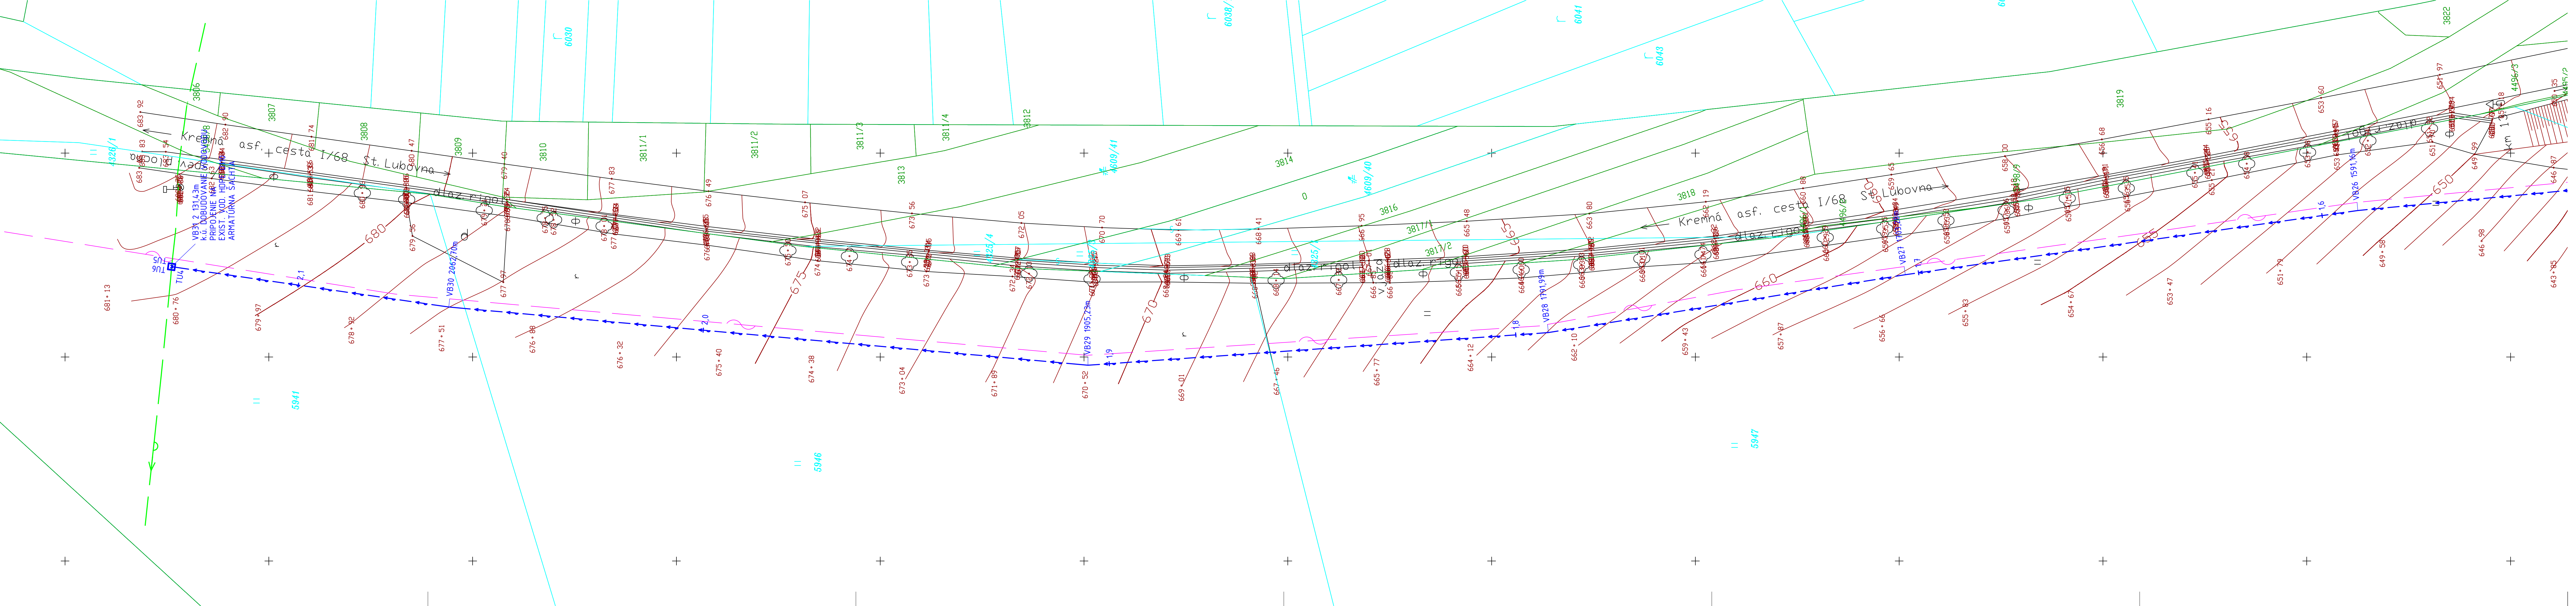

DOBUĐOVANIE VODOVODU:
Potrubie HDPE PE100 RC PN10 SDR17 d110x6,6mm, L = 199,56 m (VB1-VB8)
Potrubie HDPE PE100 RC PN16 SDR11 d90x8,2mm, L = 1 931,88 m (VB8-VB31)
Legenda:

- | | | |
|-------|--|-----------------------------------|
| 974/3 | hranica parcely, parc. číslo, | elektrické vedenie NN - nadzemné |
| | druh pozemku (stav podľa registra CKN) | elektrické vedenie VN - nadzemné |
| 974/3 | hranica parcely, parc. číslo, | elektrické vedenie VVN - nadzemné |
| | druh pozemku (stav podľa registra EKN) | elektrické vedenie NN - podzemné |
| | | elektrické vedenie VN - podzemné |
| | drevený plot | oznamovacie vedenie - nadzemné |
| | kovový, drôtený plot s podmuroukou | oznamovacie vedenie - podzemné |
| | kovový, drôtený plot | oznamovacie vedenie - neoverené |
| | vodomerná šachta | Existujúci vodovod |
| | dopravná značka | Dobudovanie vodovodu |
| | RIS, PRIS | uzáver |
| | krovie | vodovodná prípojka |
| | hydrant nadzemný | kanlík, vzdušník podzemný |
| | vpust | kanlík, vzdušník nadzemný |
| | svietidlo na stožiare | chránička |
| | šachta | automatický vzdušník |
| | jednotlivý strom | orientačný stĺpik - vodovod |
| | neplodná pôda | ATS stanica, optotenie |
| | budova murovaná | ŠTARTOVACIE JAMY (4,0m x 1,5m) |
| | vý kový bod | KONCOVÉ JAMY (2,0m x 1,5m) |
| | vrstevnica | |
| | svah | |
| | ŠTARTOVACIE JAMY (4,0m x 2,0m) | |
| | KONCOVÉ JAMY (2,0m x 2,0m) | |
| | kanalizácia spla - ková | |
| | kanalizácia da - iová | |
| | kanalizácia bez rozlí - enia druhu | |
| | STL plynovod - podzemný | |
| | VTL plynovod - podzemný | |



HLAVNÝ PROJEKTANT:	ING. KRÁLIK	Atelier pro s.r.o., Machalovce č.253, 059 13 JÁNOVCE
ZODPOVEDNÝ PROJEKTANT:	ING. KRÁLIK	VYPRACOVAL: ING. KRÁLIK
INVESTOR:	PVS, a.s. POPRAD	STUPEŇ: Stavebný zámer (SZP)
NÁZOV STAVBY:		
JARABINA - DOBUĐOVANIE PRÍVODNÉHO POTRUBIA Z MESTA STARÁ ĽUBOVŇA		
DÁTUM:	10/2025	MIERKA: 1:500
FORMÁT:	7 A4	ČÍSLO VÝKR.
OBSAH: Situačný výkres stavby na podklade katastrálnej mapy č.4		C SIT.003.4