


ZMENY A DOPLNKY Č. 1 ÚZEMNÝ PLÁN OBCE SIRNÍK NÁVRH



M 1 : 10 000

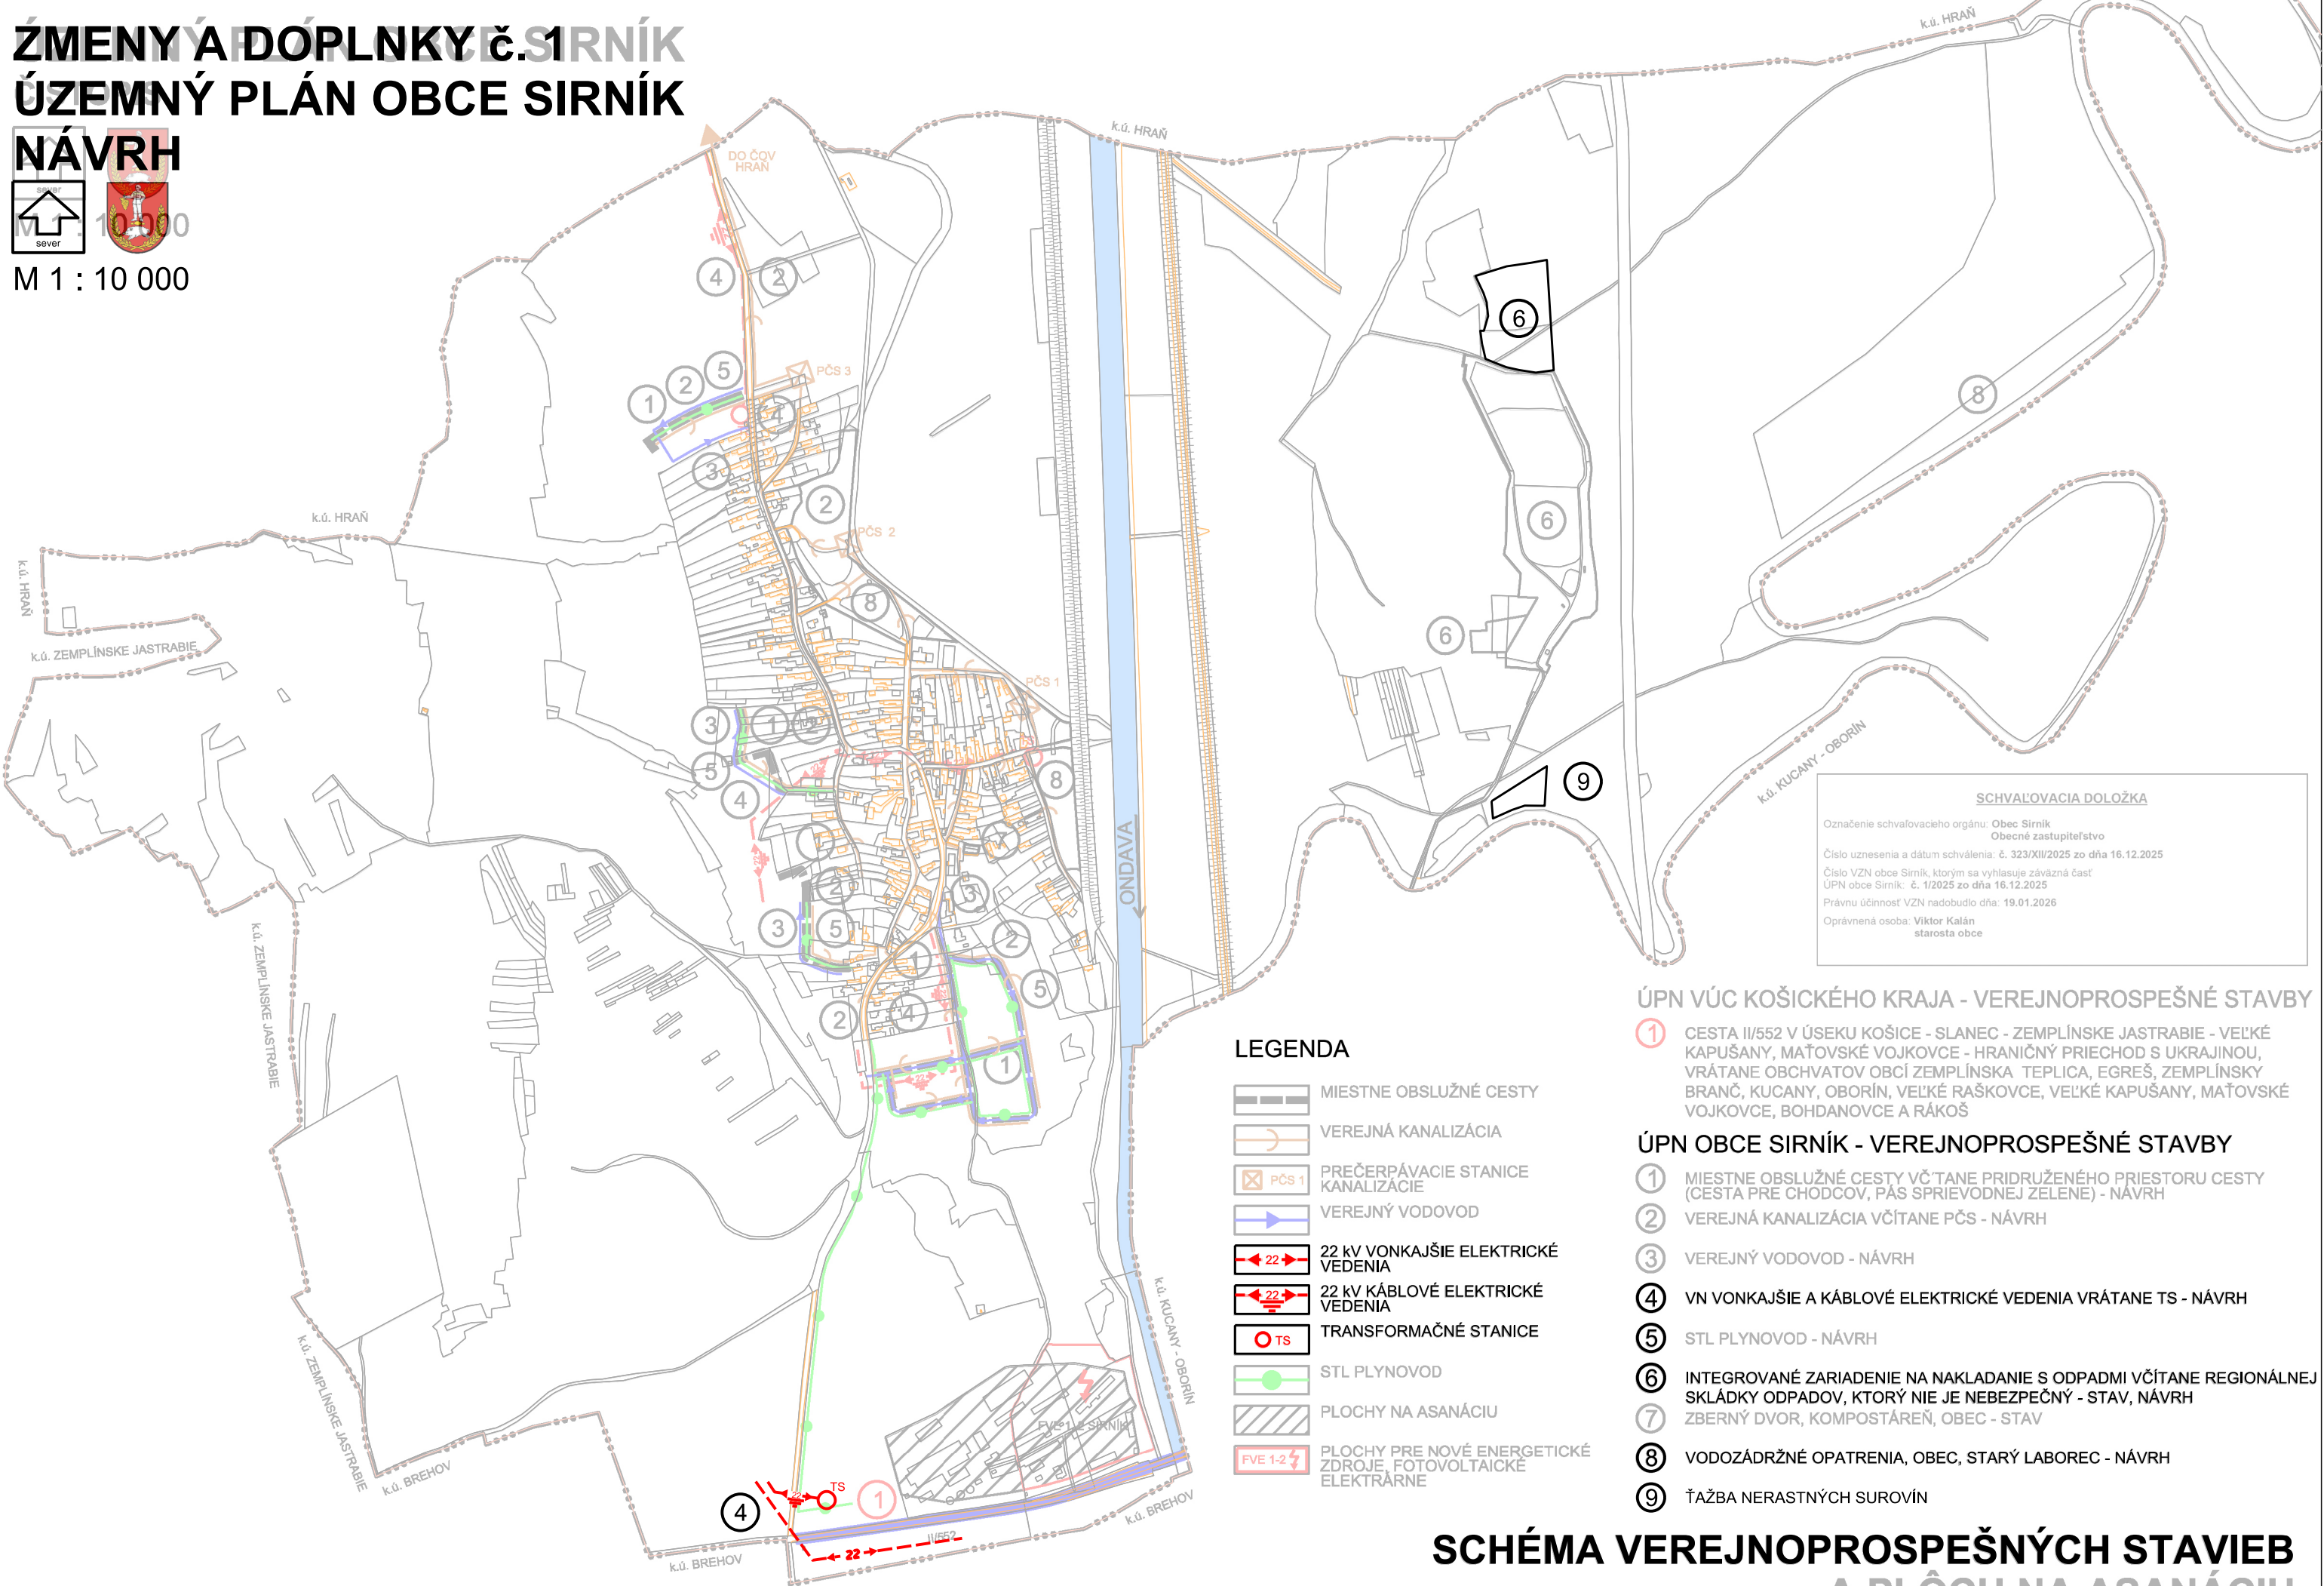

SCHVAĽOVACIA DOLOŽKA
Označenie schvaľovacieho orgánu: Obec Sirk Obecné zastupiteľstvo
Číslo uznesenia a dátum schválenia: č. 323/XII/2025 zo dňa 16.12.2025
Číslo VZN obce Sirk, ktorým sa vyhlasuje záväzná časť ÚPN obce Sirk: č. 1/2025 zo dňa 16.12.2025
Právnu účinnosť VZN nadobudlo dňa: 19.01.2026
Oprávnená osoba: Viktor Kalán starosta obce

ÚPN VÚC KOŠICKÉHO KRAJA - VEREJNOPROSPEŠNÉ STAVBY

- 1
- CESTA II/552 V ÚSEKU KOŠICE - SLANEC - ZEMPLÍNSKE JASTRABIE - VEĽKÉ KAPUŠANY, MAŤOVSKÉ VOJKOVCE - HRANIČNÝ PRIECHOD S UKRAJINOU, VRÁTANE OBCHVATOV OBCÍ ZEMPLÍNSKA TEPLICA, EGREŠ, ZEMPLÍNSKY BRANČ, KUCANY, OBORÍN, VEĽKÉ RAŠKOVCE, VEĽKÉ KAPUŠANY, MAŤOVSKÉ VOJKOVCE, BOHDANOVCE A RÁKOŠ

ÚPN OBCE SIRNÍK - VEREJNOPROSPEŠNÉ STAVBY

- 1
- MIESTNE OBSLUŽNÉ CESTY VČÍTANE PRIDRUŽENÉHO PRIESTORU CESTY (CESTA PRE CHODCOV, PÁS SPRIEVODNEJ ZELENÉ) - NÁVRH
- 2
- VEREJNÁ KANALIZÁCIA VČÍTANE PČS - NÁVRH
- 3
- VEREJNÝ VODOVOD - NÁVRH
- 4
- VN VONKAJŠIE A KÁBLOVÉ ELEKTRICKÉ VEDENIA VRÁTANE TS - NÁVRH
- 5
- STL PLYNOVOD - NÁVRH
- 6
- INTEGROVANÉ ZARIADENIE NA NAKLADANIE S ODPADMI VČÍTANE REGIONÁLNEJ SKLÁDKY ODPADOV, KTORÝ NIE JE NEBEZPEČNÝ - STAV, NÁVRH
- 7
- ZBERNÝ DVOR, KOMPOSTÁREŇ, OBEC - STAV
- 8
- VODOZÁDRŽNÉ OPATRENIA, OBEC, STARÝ LABOREC - NÁVRH
- 9
- ŤAŽBA NERASTNÝCH SUROVÍN

SCHÉMA VEREJNOPROSPEŠNÝCH STAVIEB A PLÔCH NA ASANÁCIU