 
 
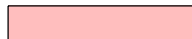


Legenda:

-  hranica zastavaného územia
 hranica obvodu projektu
 - 430 - - výškové kóty v systéme BpV
 - vrstevnice

Spôsob využívania pozemkov (mimo VZO a SZO)

 zastavané plochy a nádvorja

Inžinierske siete


-  vzdušné vedenie VN
 telekomunikačné vedenie (naddzemné)
 vzdušné vedenie NN
 vodovodné potrubie (podzemné)

 ochranné pásma IS vedení

Verejné zariadenia a opatrenia a spoločné zariadenia a opatrenia


- VZO - existujúce verejné zariadenie a opatrenie
 nVZO - nové verejné zariadenie a opatrenie (návrh)
 rVZO - existujúce verejné zariadenie a opatrenie (rekonštrukcia, modernizácia)
 DOP - zariadenie a opatrenie dopravného charakteru
 EKOL - zariadenie a opatrenie ekologického charakteru
 ch,VZ - chodníky a verejná zeleň, park
 ch,oz - chodník a odvodňovací žľab
 Mk - miestne komunikácie a všetky ďalšie súvisiace zariadenia a opatrenia


Prehľad kladu vykresov

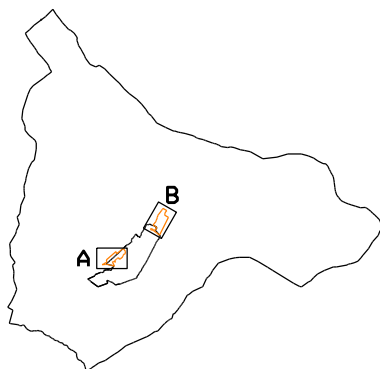

Zhotoviteľ:		Kraj Prešovský	Okres Bardejov	Obec Nižný Tvarožec	
		Katastrálne územie Nižný Tvarožec	Názov projektu pozemkových úprav JPU NT Záhumienky a Láziky	Správny orgán OÚ Bardejov PaLO	
		Názov etapy Všeobecné zásady funkčného usporiadania územia v obvode pozemkových úprav - návrh			Začiatok prác 4/2026
		Názov grafickej časti Mapa funkčného usporiadania územia			Koniec prác 9/2026
Vyhotovil		Oprávnený projektant		Autorizačne overil	
Dňa: 14.9.2026	Meno a priezvisko: Ing. Rudolf Stanek	Dňa: 14.9.2026	Meno a priezvisko: Ing. Mária Pucháliková	Dňa:	Meno a priezvisko: Ing. Rudolf Stanek
Súradnicový systém	S-JTSK	Overené držiteľom oprávnenia na projektovanie pozemkových úprav podľa § 25 a zákona č. 330/1991 Zb.		Autorizačne overené podľa § 7 zákona NR SR č. 215/1995 Z. z. o geodézii a kartografií	
Výškový systém	BpV				
Mierka	1:1000				
Formát	4xA4				
Číslo časti / počet častí	1/1	pečiatka a podpis		pečiatka a podpis	

výkres A

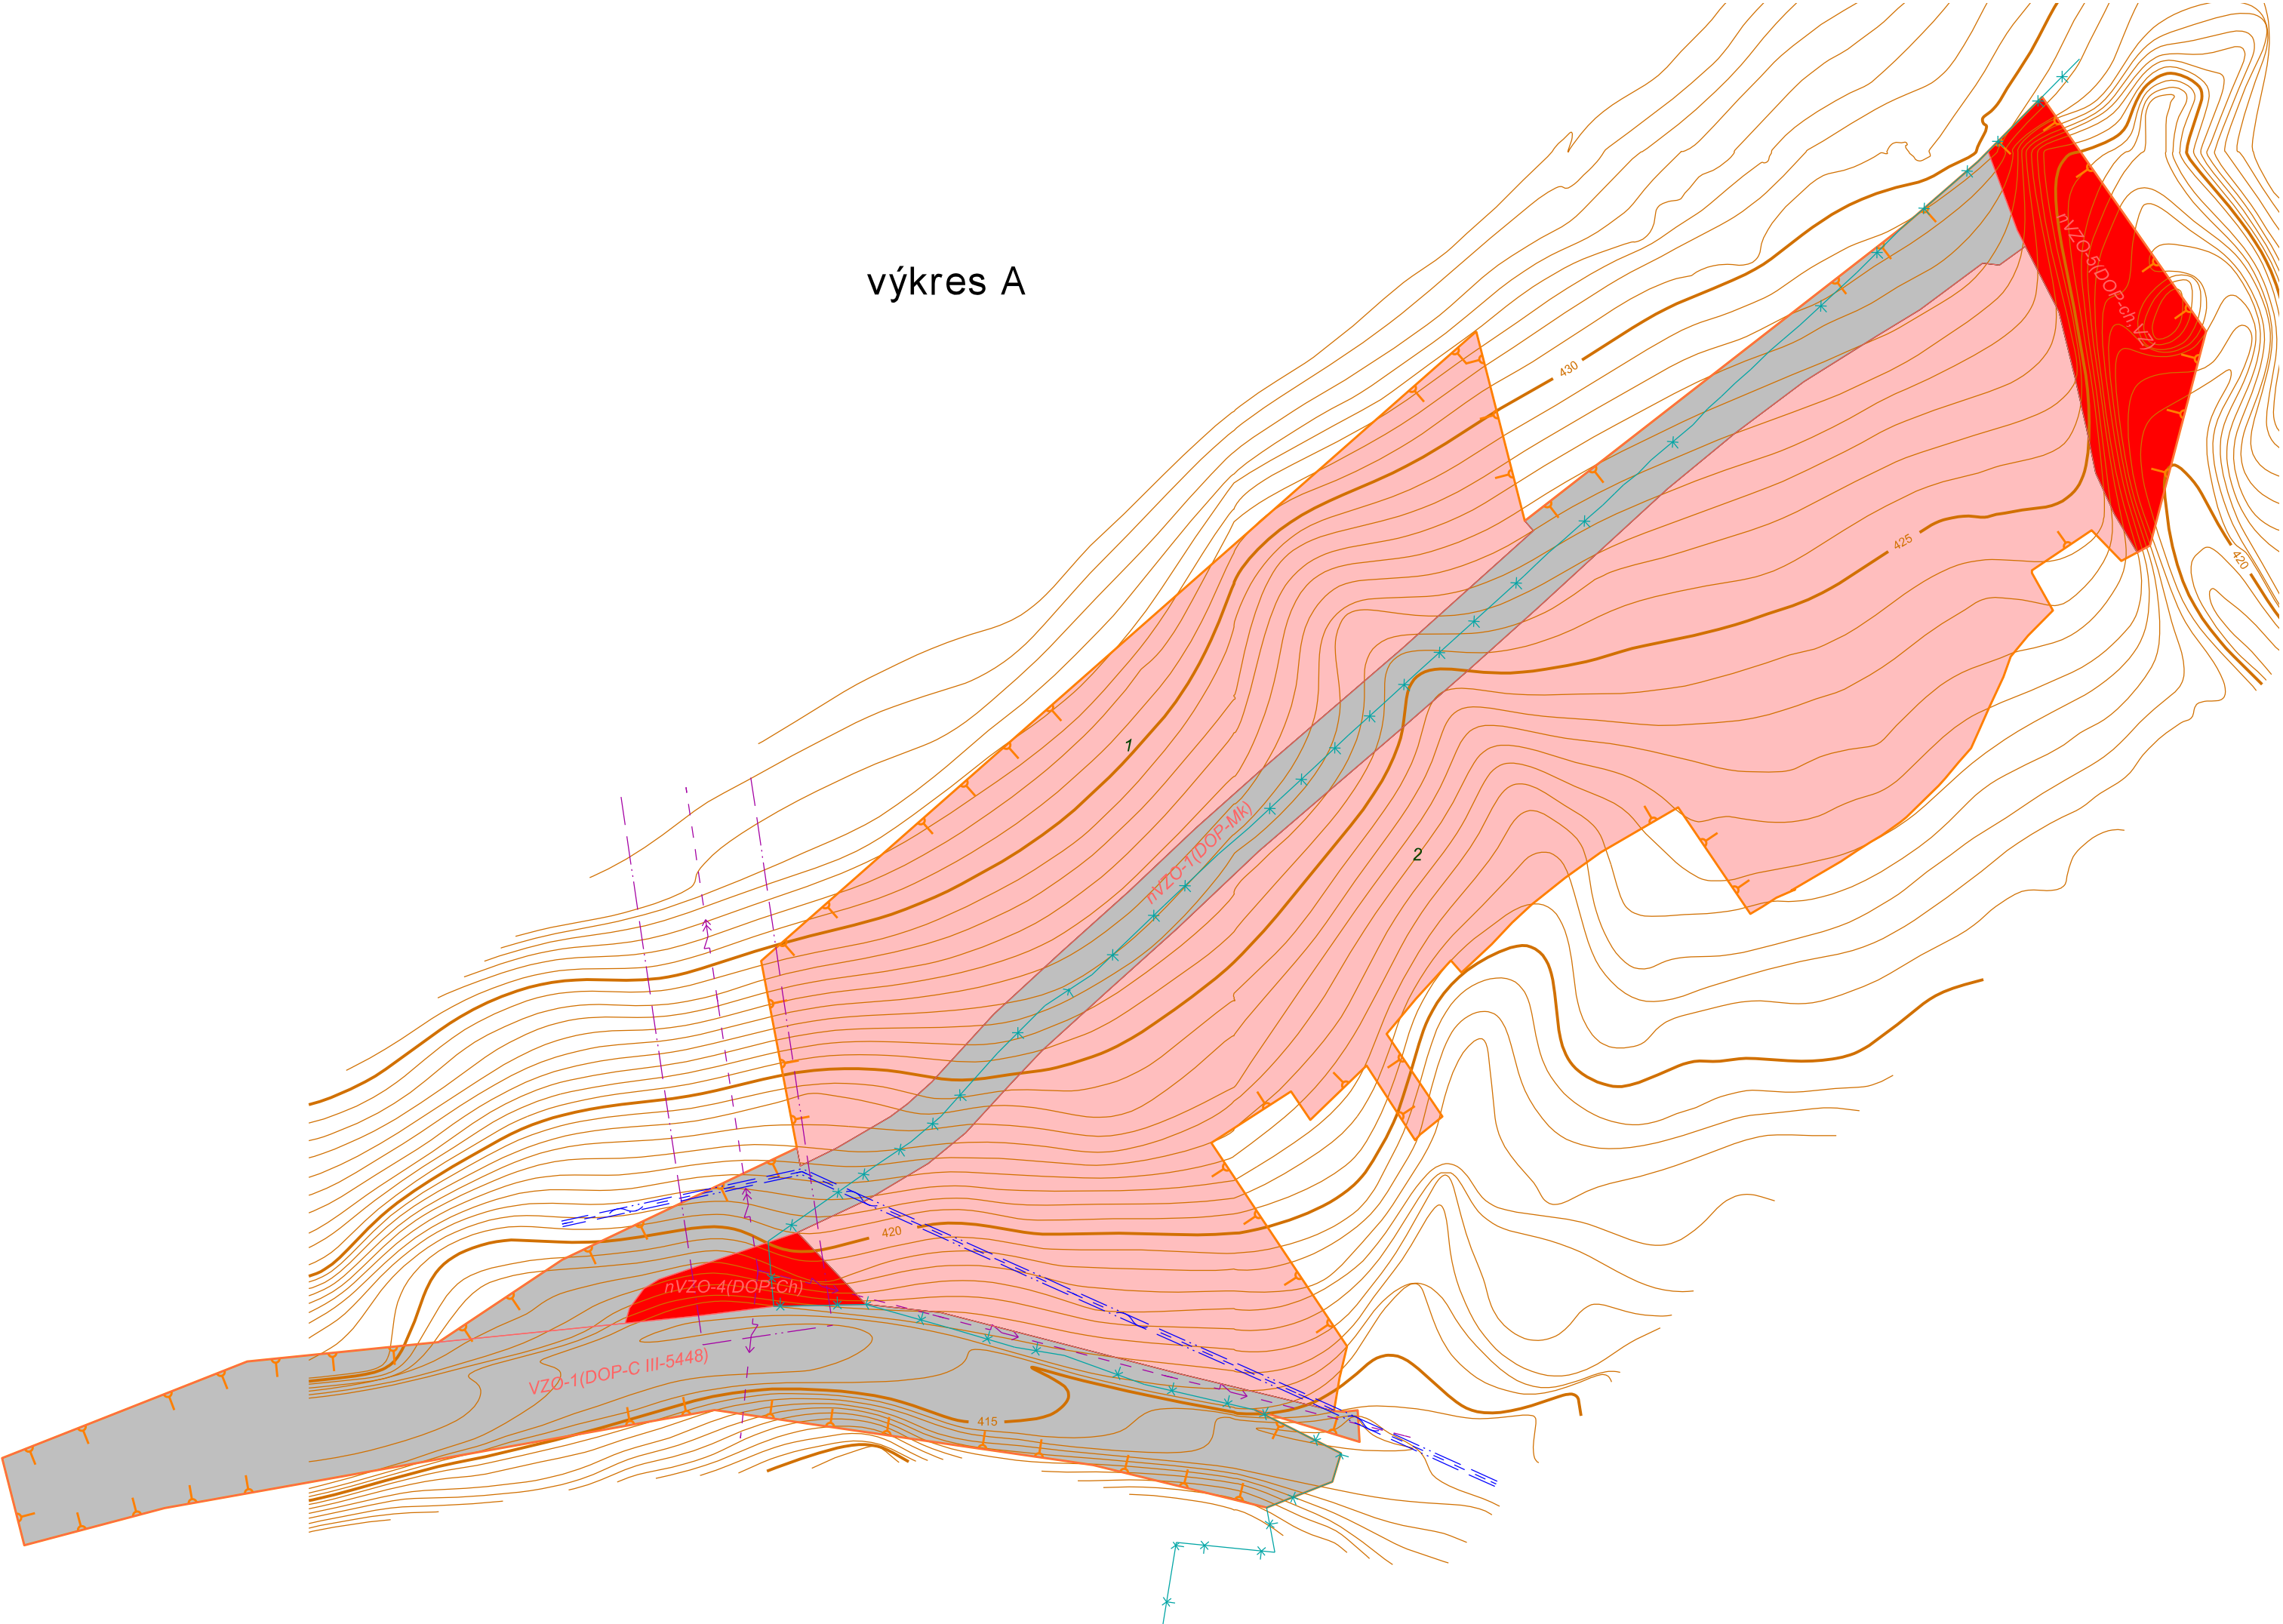

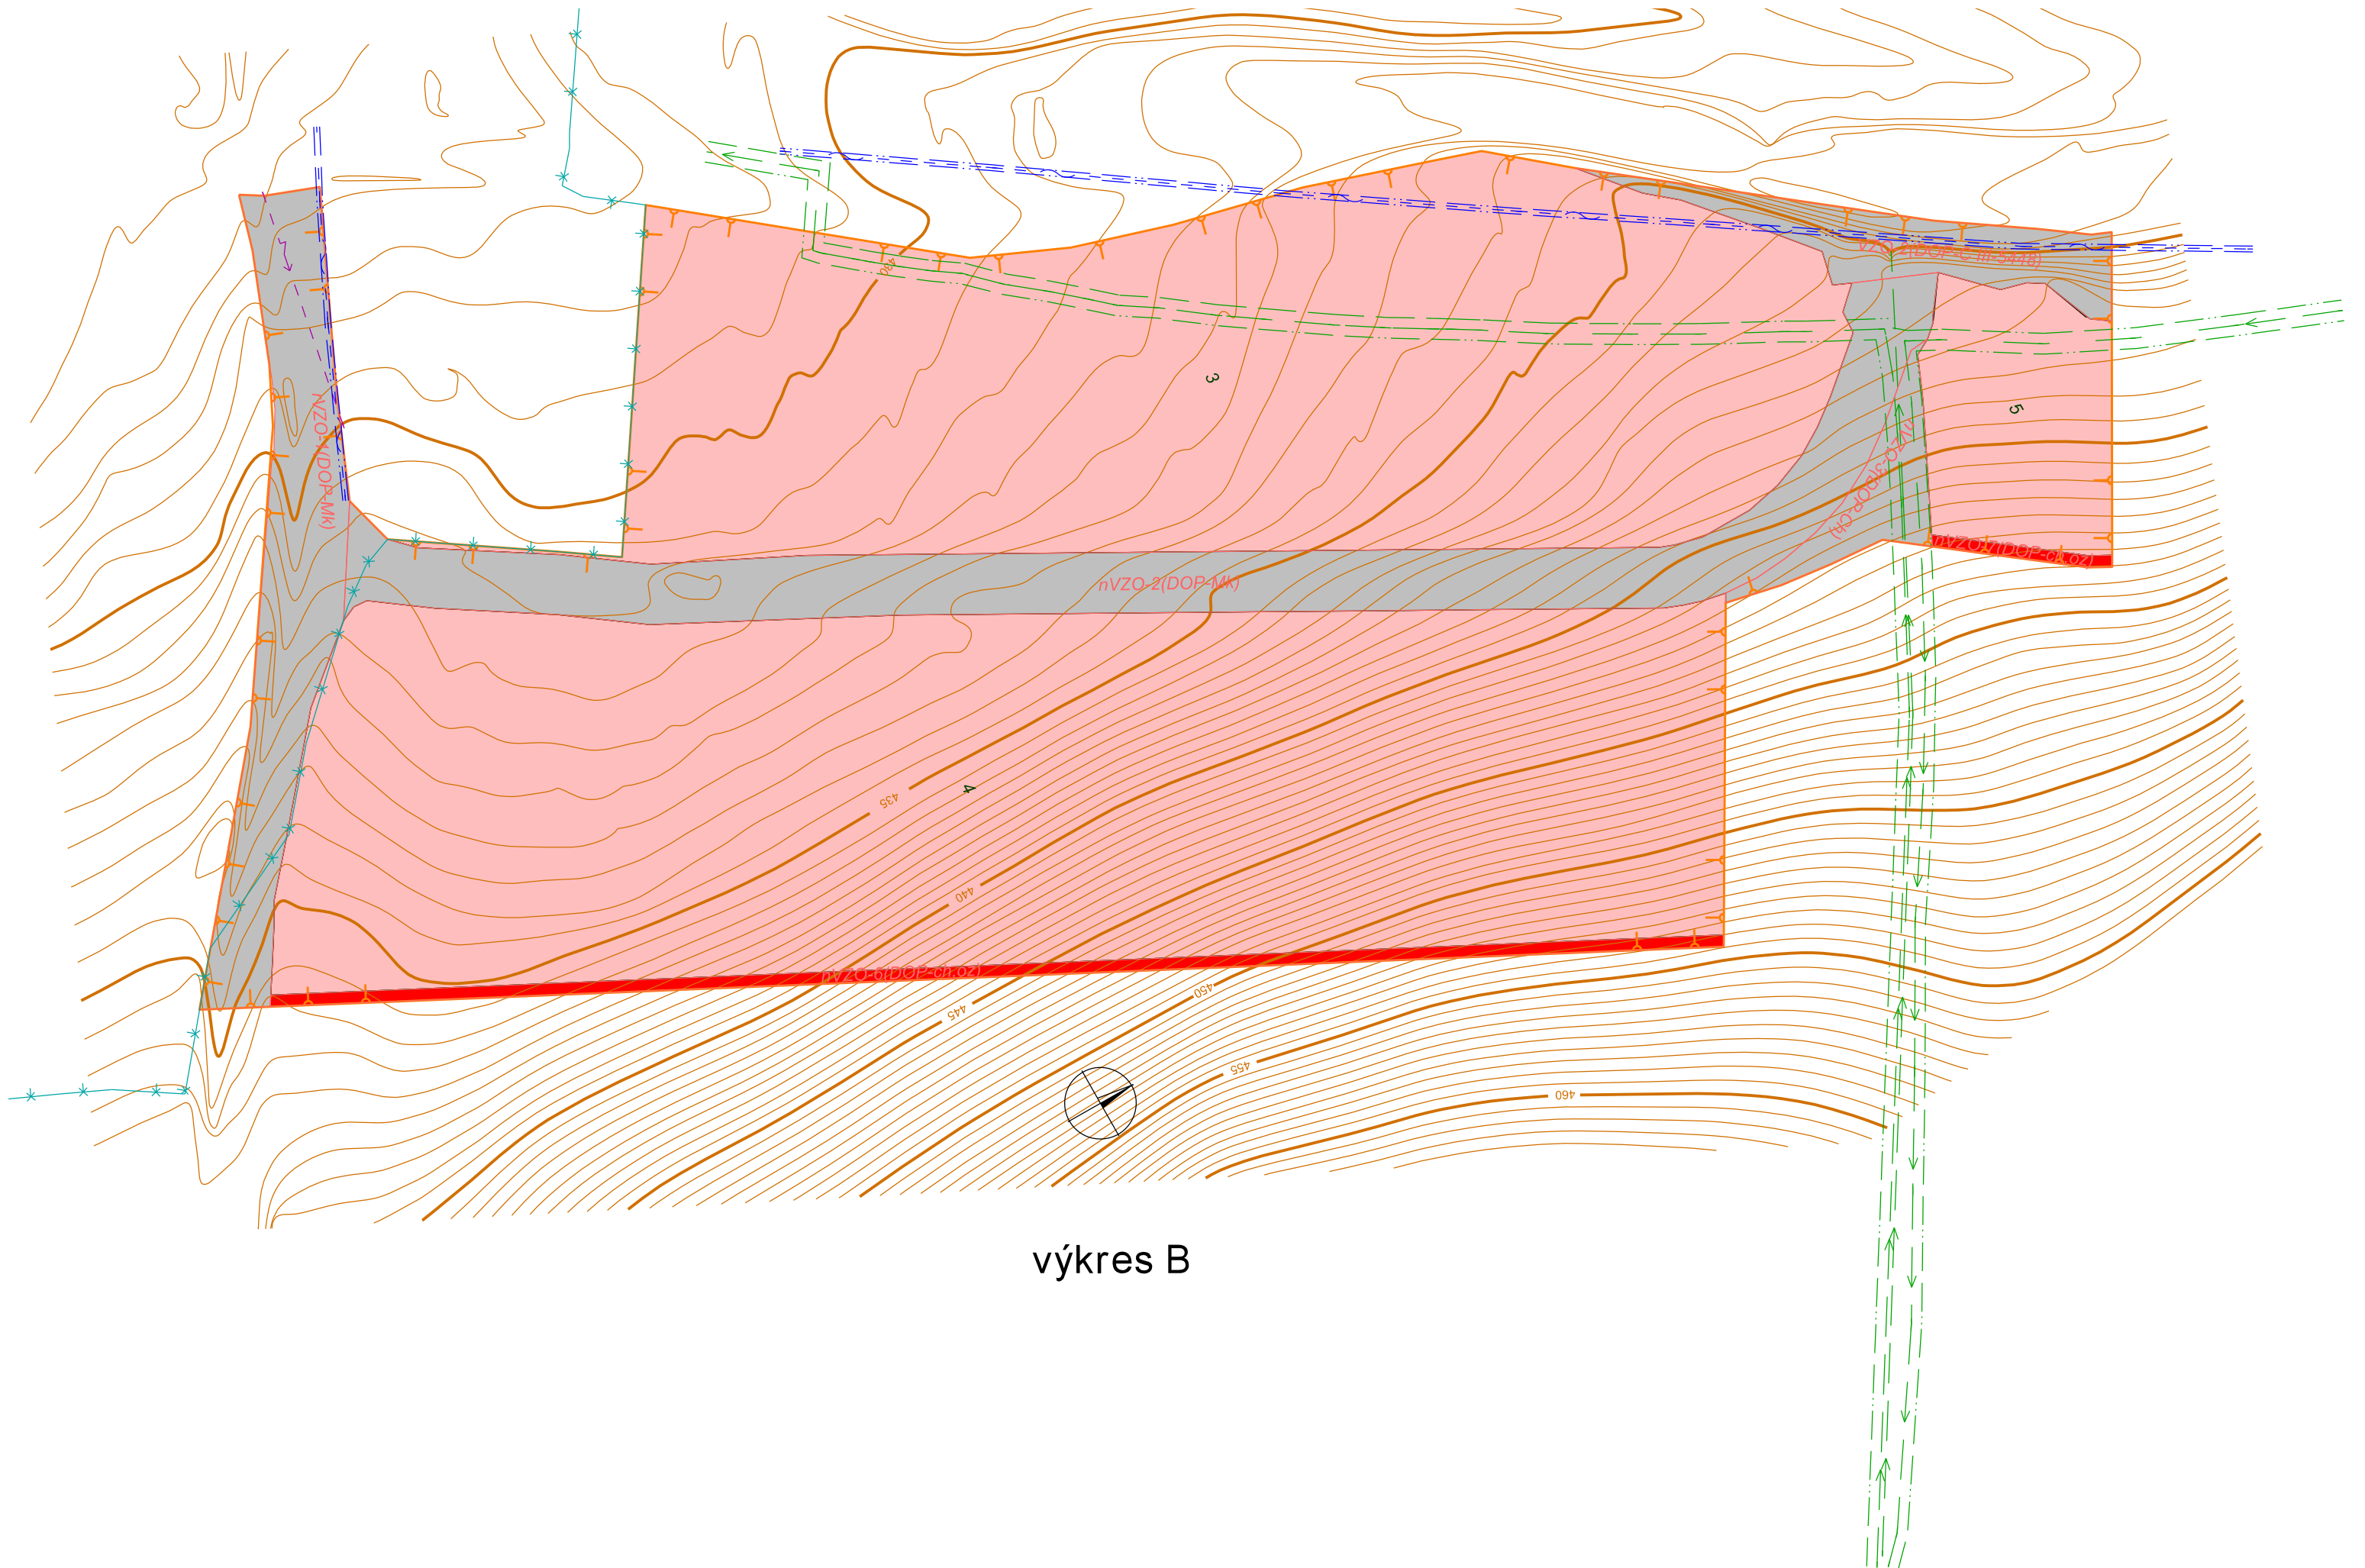

výkres B