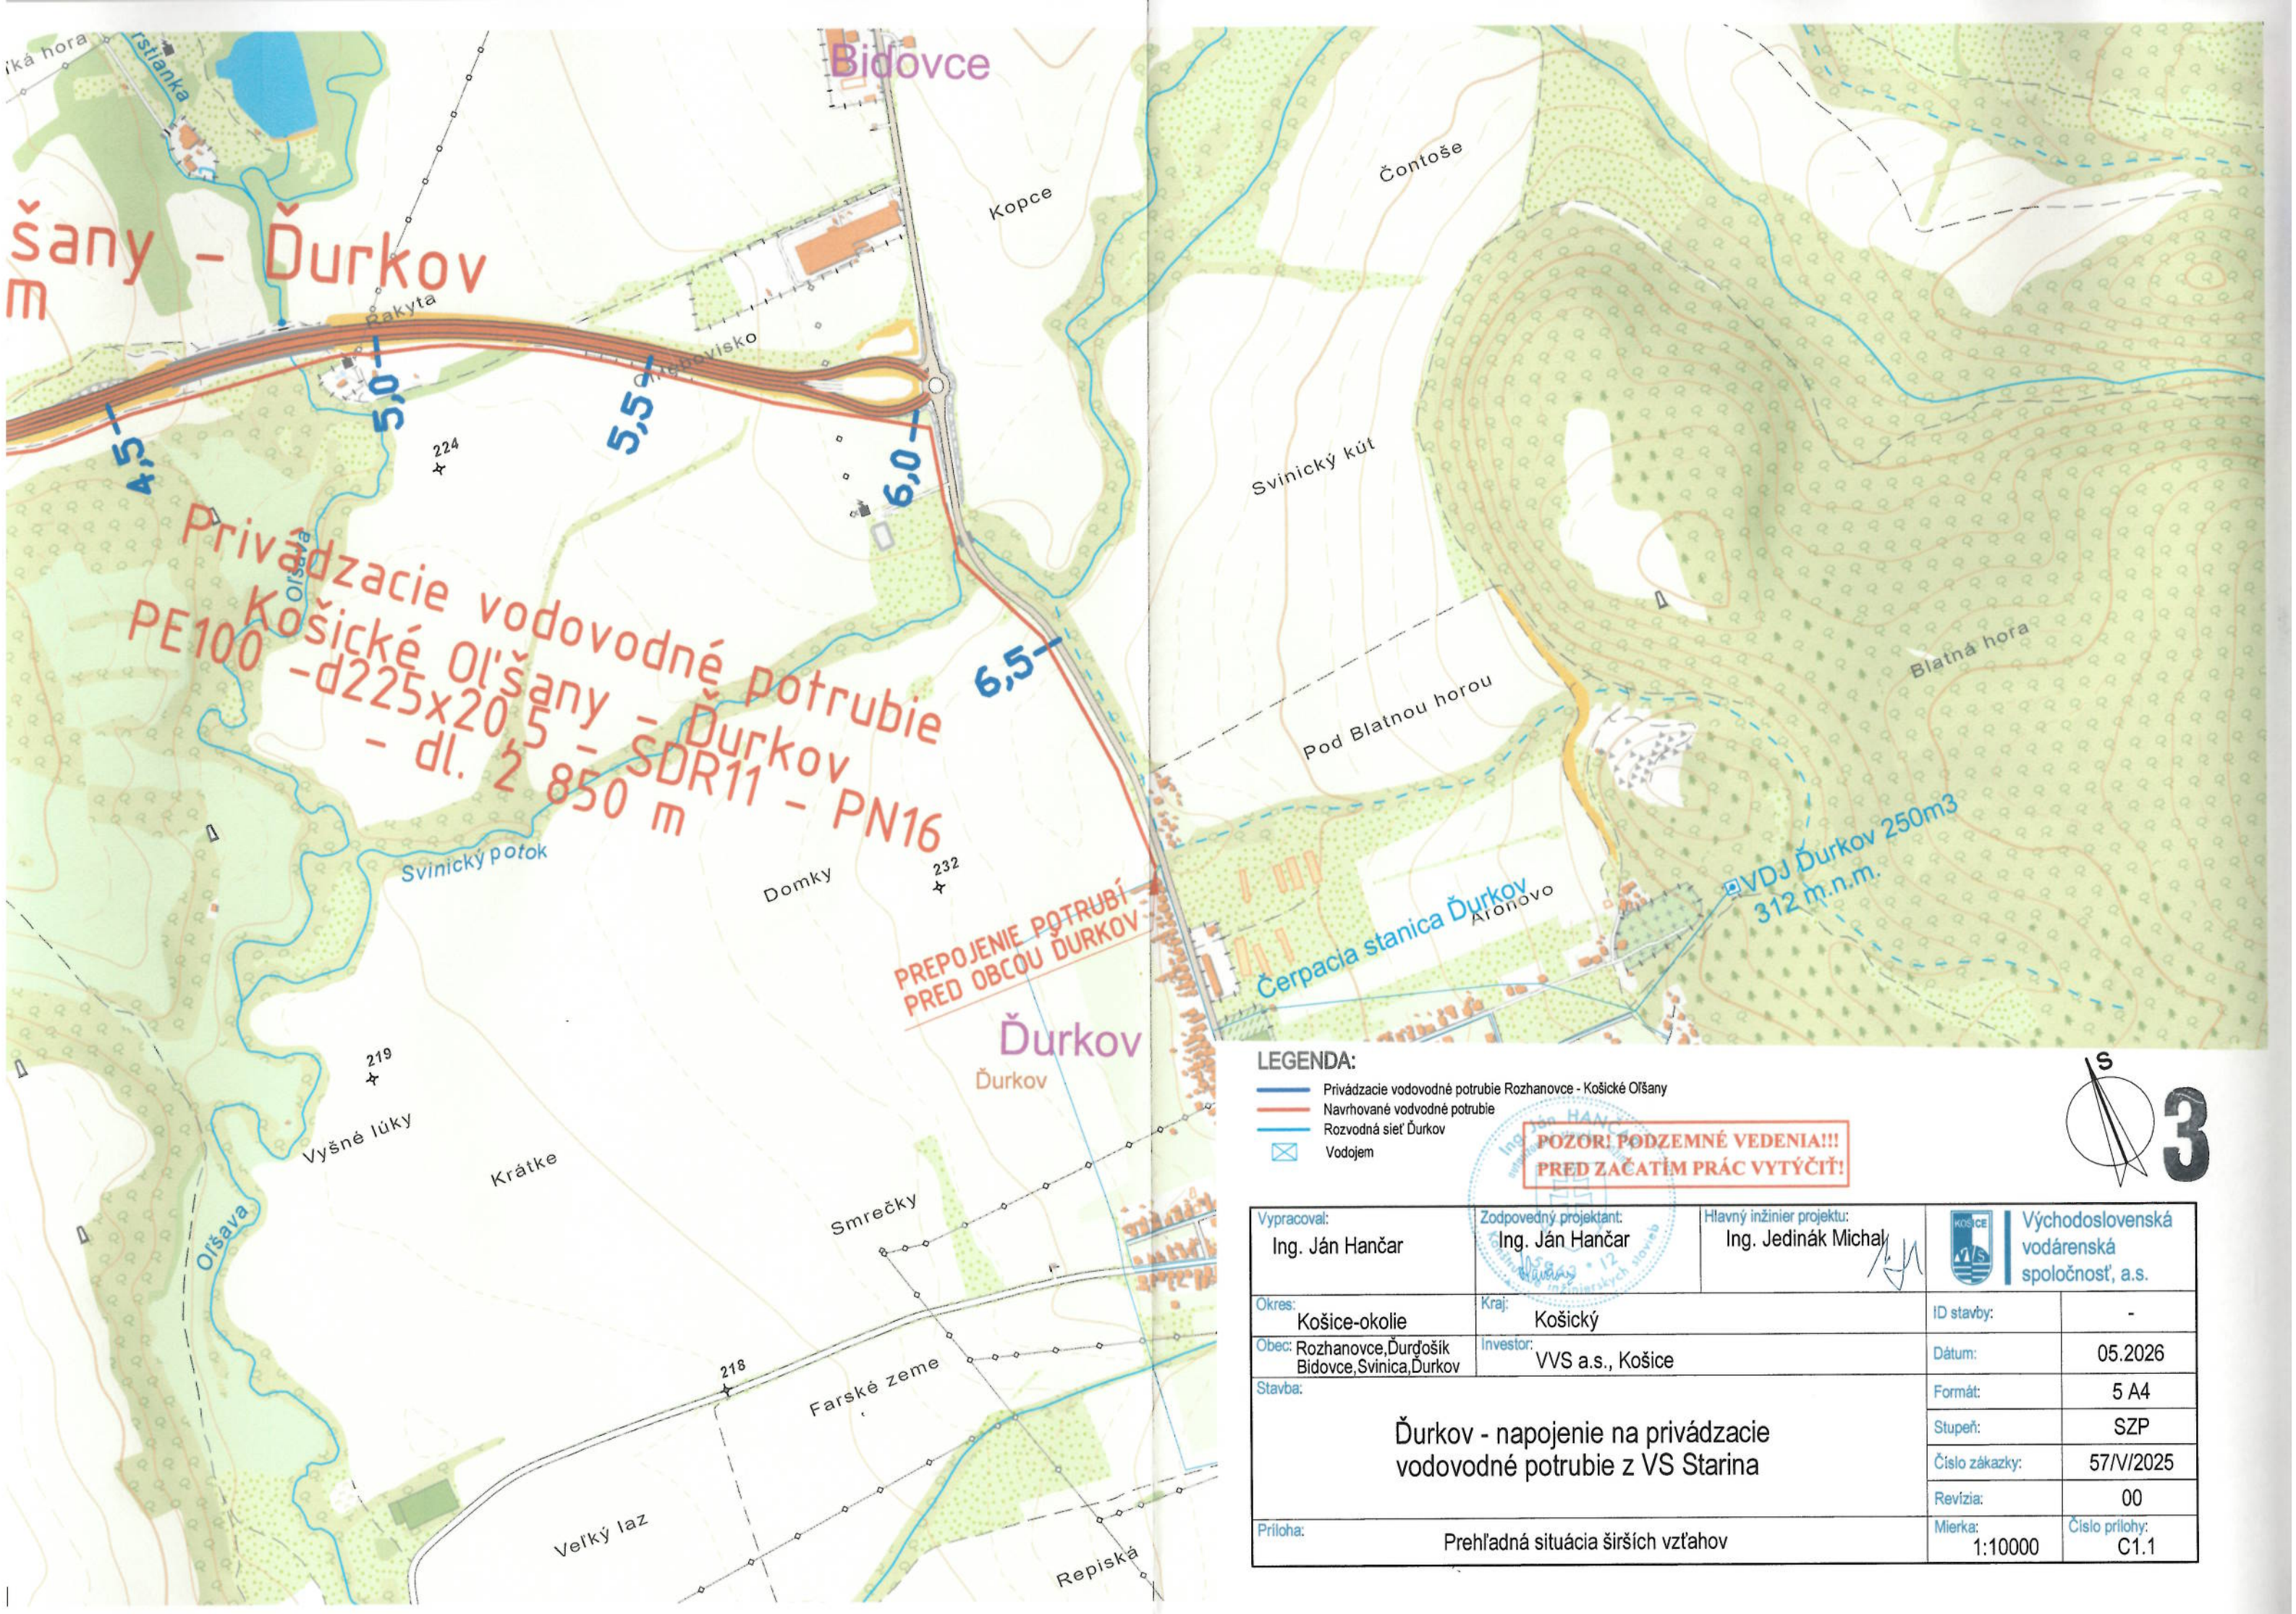



# šany - Ďurkov
m

Privádzacie vodovodné potrubie
Košické Oľšany - Ďurkov
PE100 -d225x20,5 - SDR11 - PN16
- dl. 2 850 m

LEGENDA:

- Privádzacie vodovodné potrubie Rozhanovce - Košické Oľšany
- Navrhované vodovodné potrubie
- Rozvodná sieť Ďurkov
- Vodojem

POZOR! PODZEMNÉ VEDENIA!!!
PRED ZAČATÍM PRÁC VYTÝČIŤ!

S

3

| | | | |
|---|---|---|---|
| Vypracoval: Ing. Ján Hančar | Zodpovedný projektant: Ing. Ján Hančar | Hlavný inžinier projektu: Ing. Jedinák Michal | Východoslovenská vodárenská spoločnosť, a.s. |
| Okres: Košice-okolie | Kraj: Košický | | ID stavby: - |
| Obec: Rozhanovce,Ďurďošík Bidovce,Svinica,Ďurkov | Investor: VVS a.s., Košice | | Dátum: 05.2026 |
| Stavba: Ďurkov - napojenie na privádzacie vodovodné potrubie z VS Starina | | | Formát: 5 A4 |
| | | | Stupeň: SZP |
| | | | Číslo zákazky: 57/V/2025 |
| | | | Revízia: 00 |
| Príloha: Prehľadná situácia širších vzťahov | | | Mierka: 1:10000 / Číslo prílohy: C1.1 |