


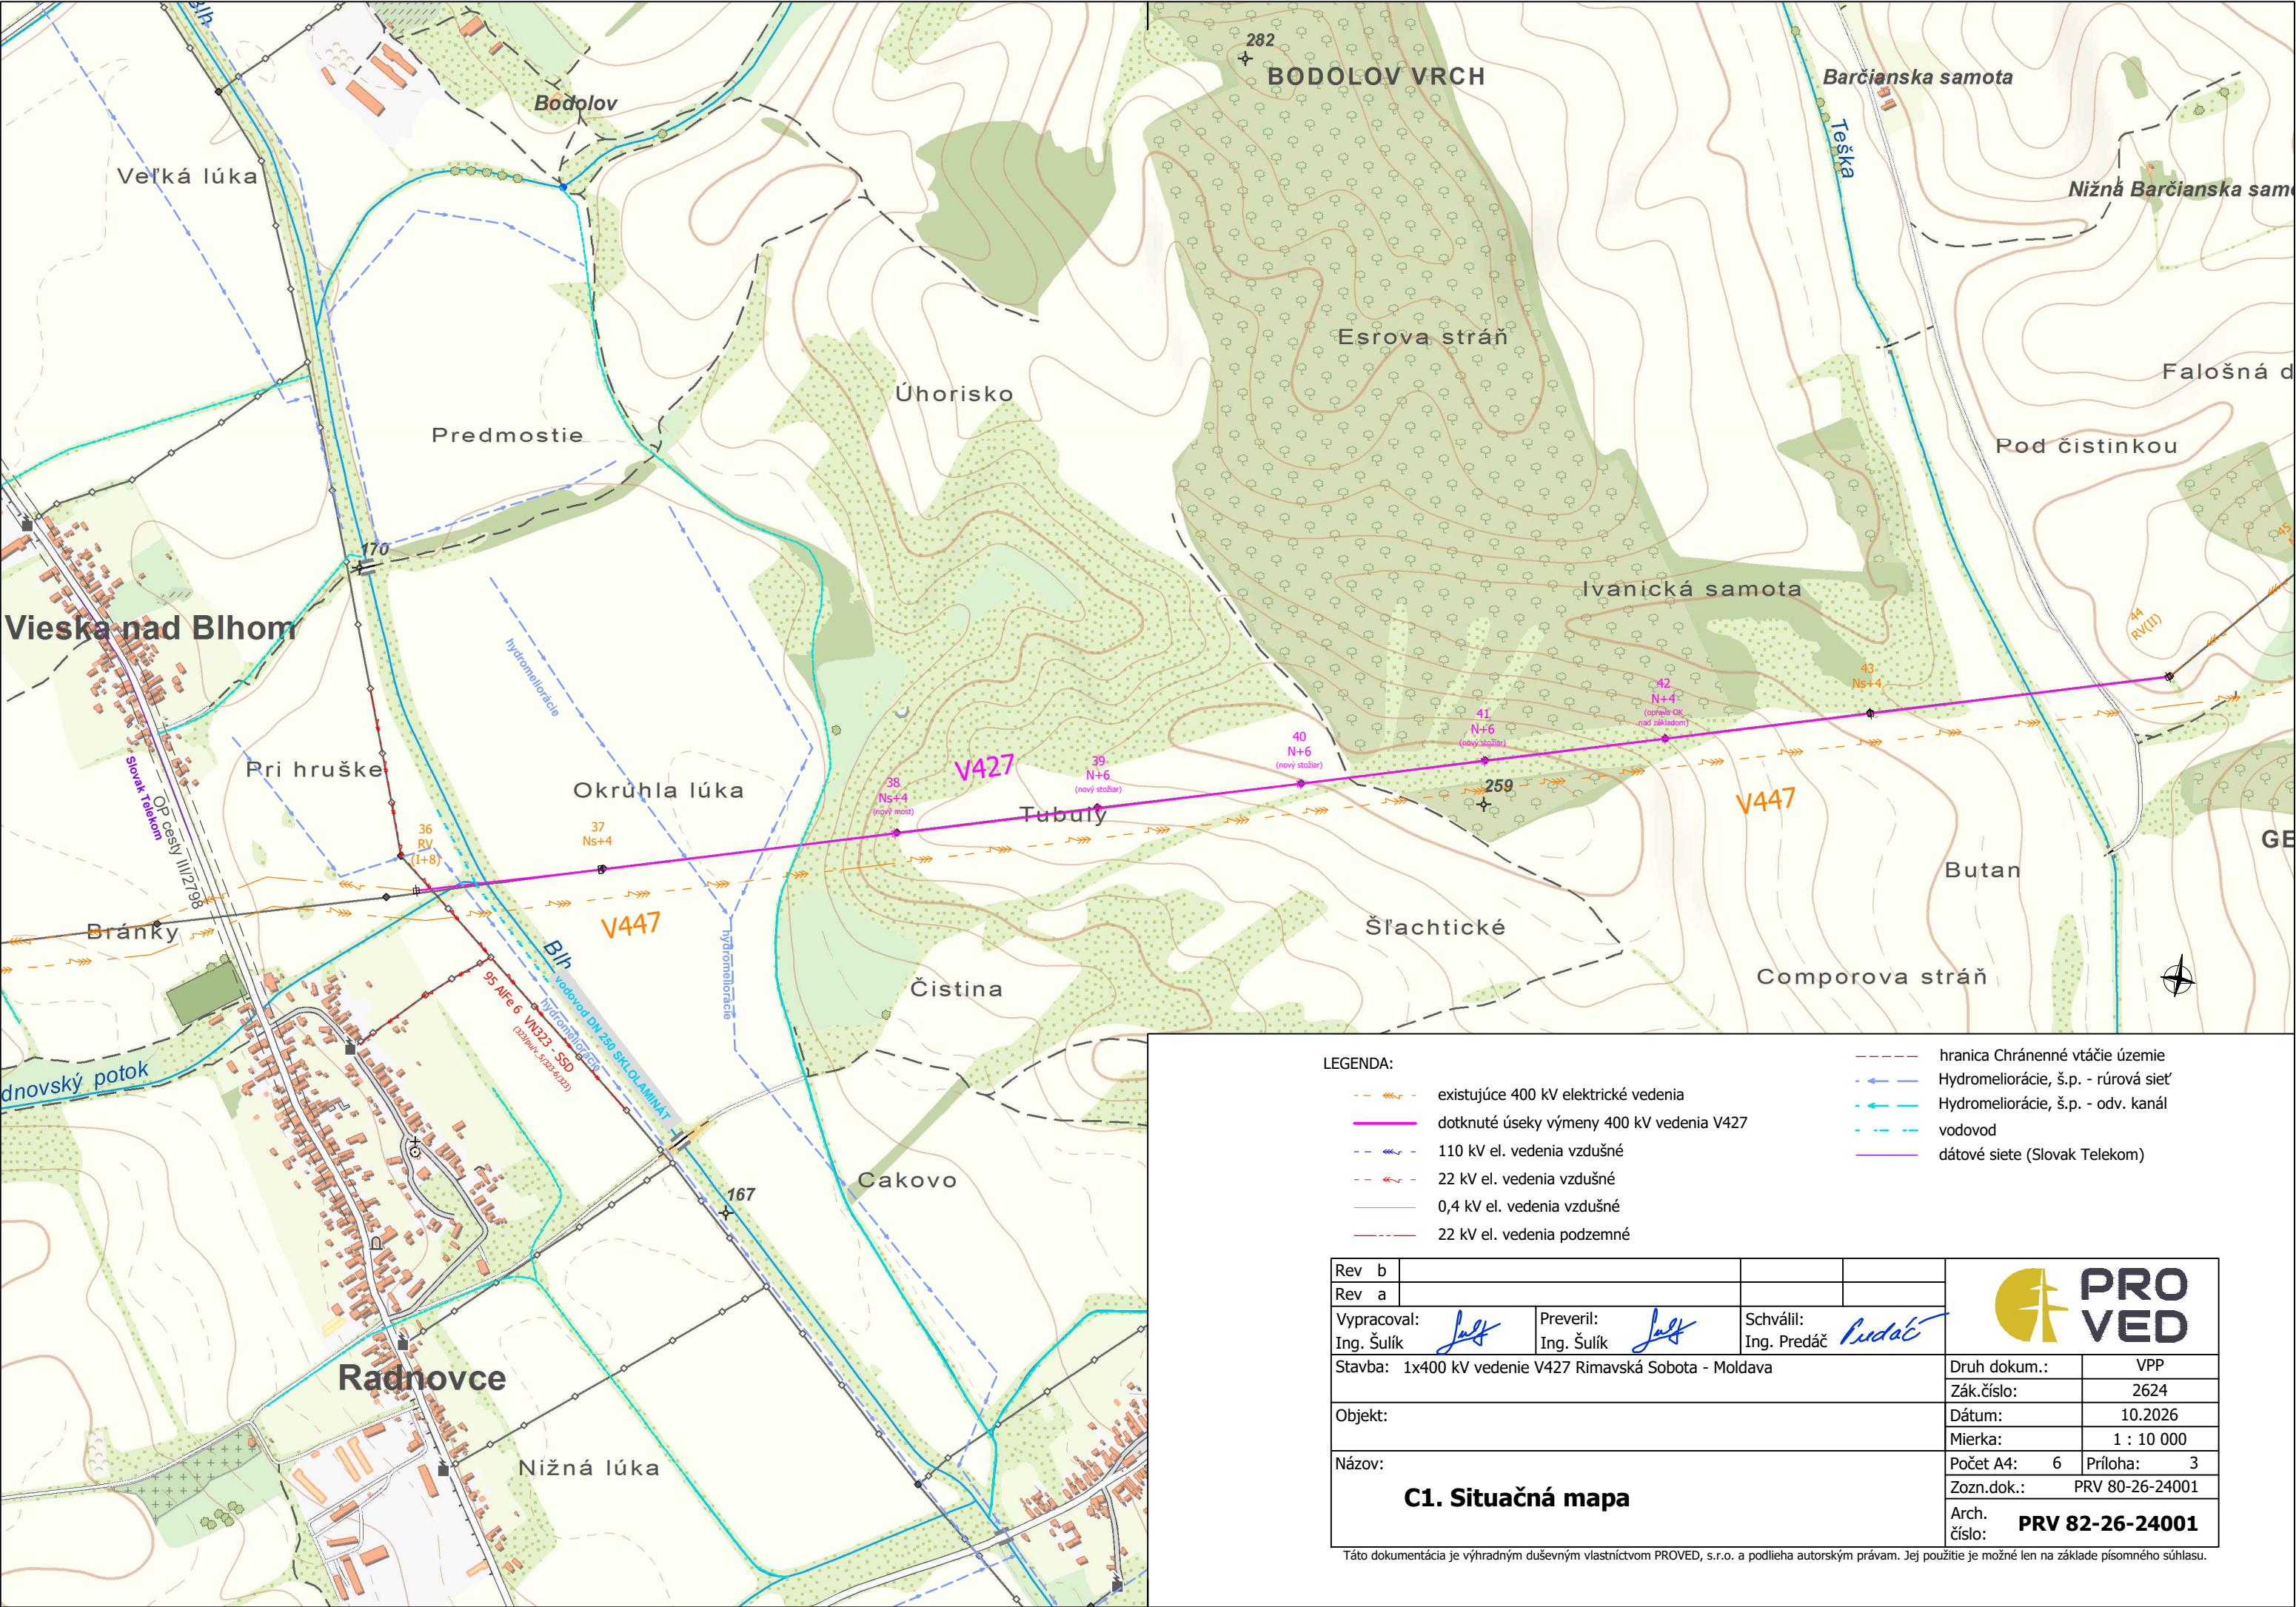

- LEGENDA:
- existujúce 400 kV elektrické vedenia
 - dotknuté úseky výmeny 400 kV vedenia V427
 - 110 kV el. vedenia vzdušné
 - 22 kV el. vedenia vzdušné
 - 0,4 kV el. vedenia vzdušné
 - 22 kV el. vedenia podzemné
 - hranica Chránenné vtáčie územie
 - Hydromelióracie, š.p. - rúrová sieť
 - Hydromelióracie, š.p. - odv. kanál
 - vodovod
 - dátové siete (Slovak Telekom)

Rev b					
Rev a					
Vypracoval: Ing. Šulík <i>Šulík</i>		Preveril: Ing. Šulík <i>Šulík</i>	Schválil: Ing. Predáč <i>Predáč</i>		
Stavba: 1x400 kV vedenie V427 Rimavská Sobota - Moldava				Druh dokum.: VPP	
Objekt:				Zák.číslo: 2624	
				Dátum: 10.2026	
				Mierka: 1 : 10 000	
Názov: C1. Situačná mapa				Počet A4: 6 Príloha: 3	
				Zozn.dok.: PRV 80-26-24001	
				Arch. číslo: PRV 82-26-24001	

Táto dokumentácia je výhradným duševným vlastníctvom PROVED, s.r.o. a podlieha autorským právam. Jej použitie je možné len na základe písomného súhlasu.

