


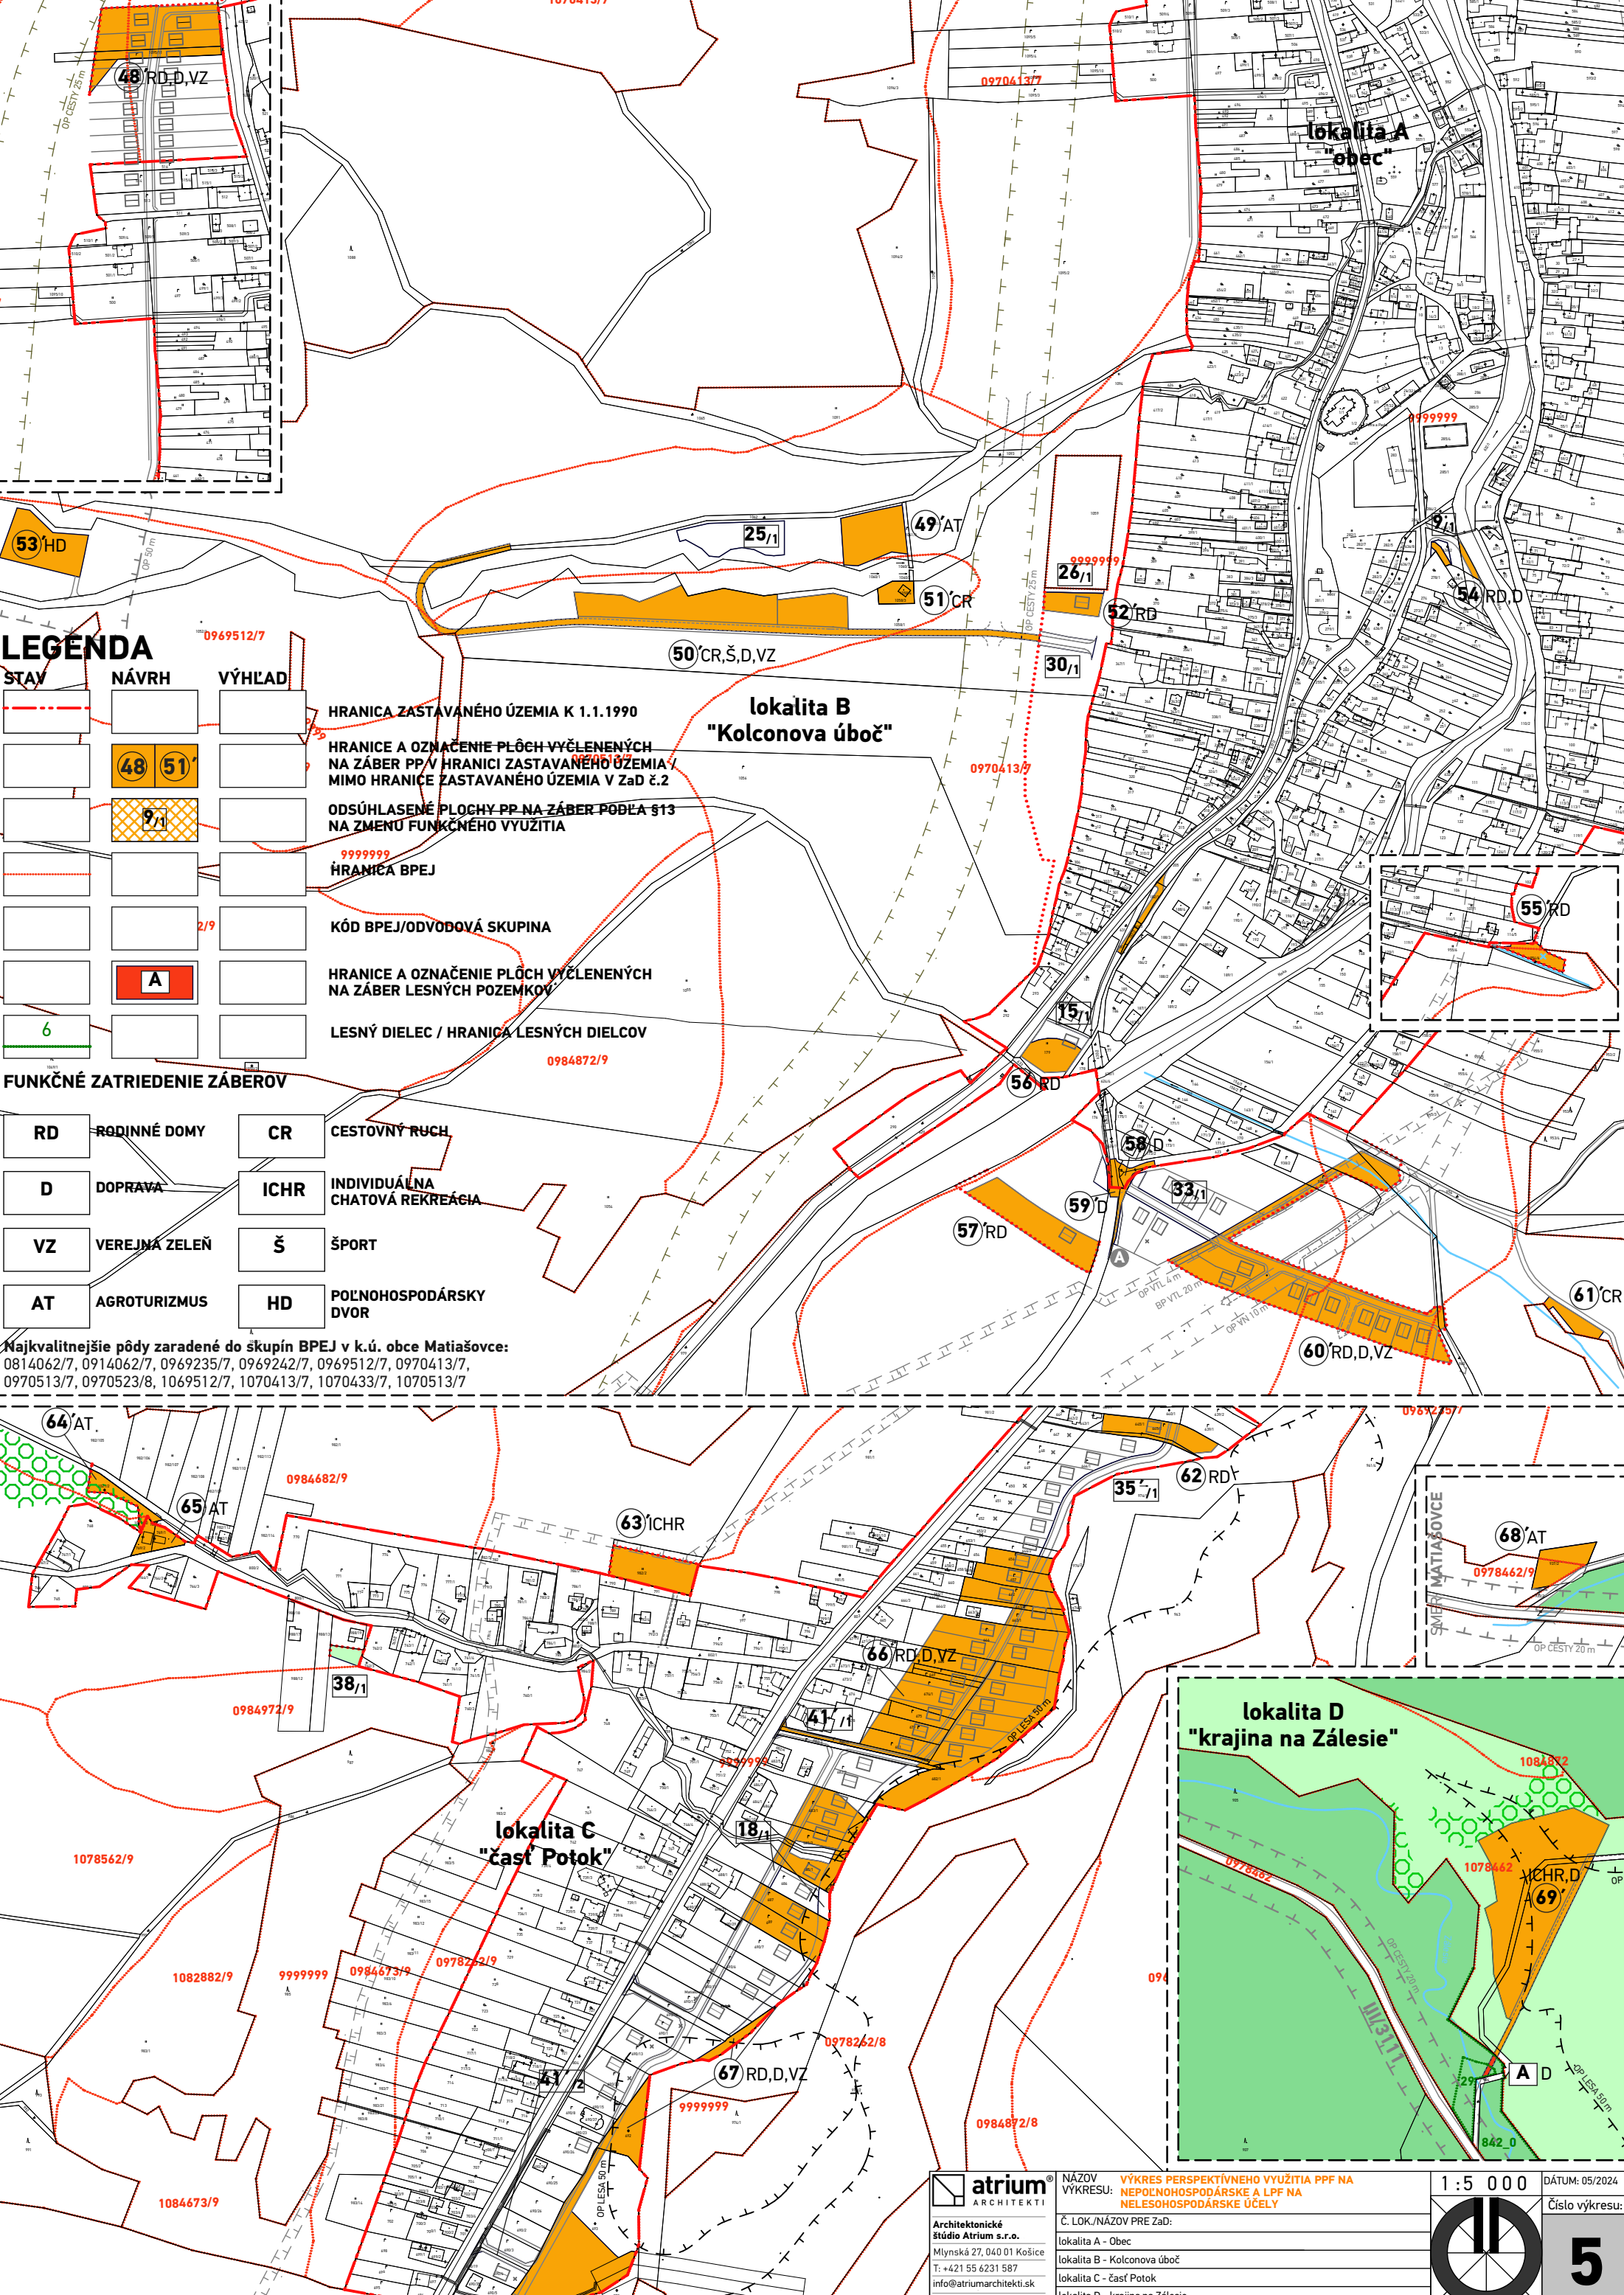

LEGENDA

STAV	NÁVRH	VÝHLAD
	48 51	
	9/1	
	A	
6		

HRANICA ZASTAVANÉHO ÚZEMIA K 1.1.1990

HRANICE A OZNAČENIE PLOCH VYČLENENÝCH NA ZÁBER PP V HRANICI ZASTAVANÉHO ÚZEMIA / MIMO HRANICE ZASTAVANÉHO ÚZEMIA V ZaD č.2

ODSÚHLASENÉ PLOCHY PP NA ZÁBER PODĽA §13 NA ZMENU FUNKČNÉHO VYUŽITIA

9999999

HRANICA BPEJ

KÓD BPEJ/ODVODOVÁ SKUPINA

2/9

HRANICE A OZNAČENIE PLOCH VYČLENENÝCH NA ZÁBER LESNÝCH POZEMKOV


LESNÝ DIELEC / HRANICA LESNÝCH DIELCOV

FUNKČNÉ ZATRIEDENIE ZÁBEROV

RD	RODINNÉ DOMY	CR	CESTOVNÝ RUCH
D	DOPRAVA	ICHR	INDIVIDUÁLNA CHATOVÁ REKREÁCIA
VZ	VEREJNÁ ZELEN	Š	ŠPORT
AT	AGROTURIZMUS	HD	POĽNOHOSPODÁRSKY DVOR

Najkvalitnejšie pôdy zaradené do skupín BPEJ v k.ú. obce Matiašovce:

0814062/7, 0914062/7, 0969235/7, 0969242/7, 0969512/7, 0970413/7, 0970513/7, 0970523/8, 1069512/7, 1070413/7, 1070433/7, 1070513/7

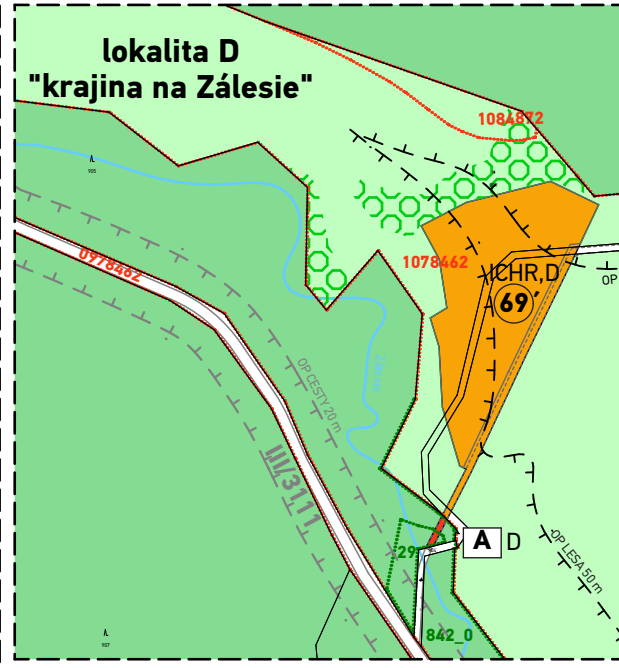



atrium
ARCHITEKTI

Architektonické štúdio Atrium s.r.o.
Mlynská 27, 040 01 Košice
T: +421 55 6231 587
info@atriumarchitekti.sk
www.atriumarchitekti.sk

NÁZOV: VÝKRES PERSPEKTÍVNEHO VYUŽITIA PPF NA NEPOĽNOHOSPODÁRSKE A LPF NA NELESOHOSPODÁRSKE ÚČELY

Č. LOK./NÁZOV PRE ZaD:


lokalita A - Obec

lokalita B - Kolconova úboč

lokalita C - časť Potok

lokalita D - krajina na Zálesie

1:5 000

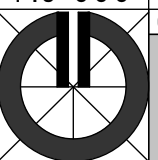

DÁTUM: 05/2024

Číslo výkresu:

5