



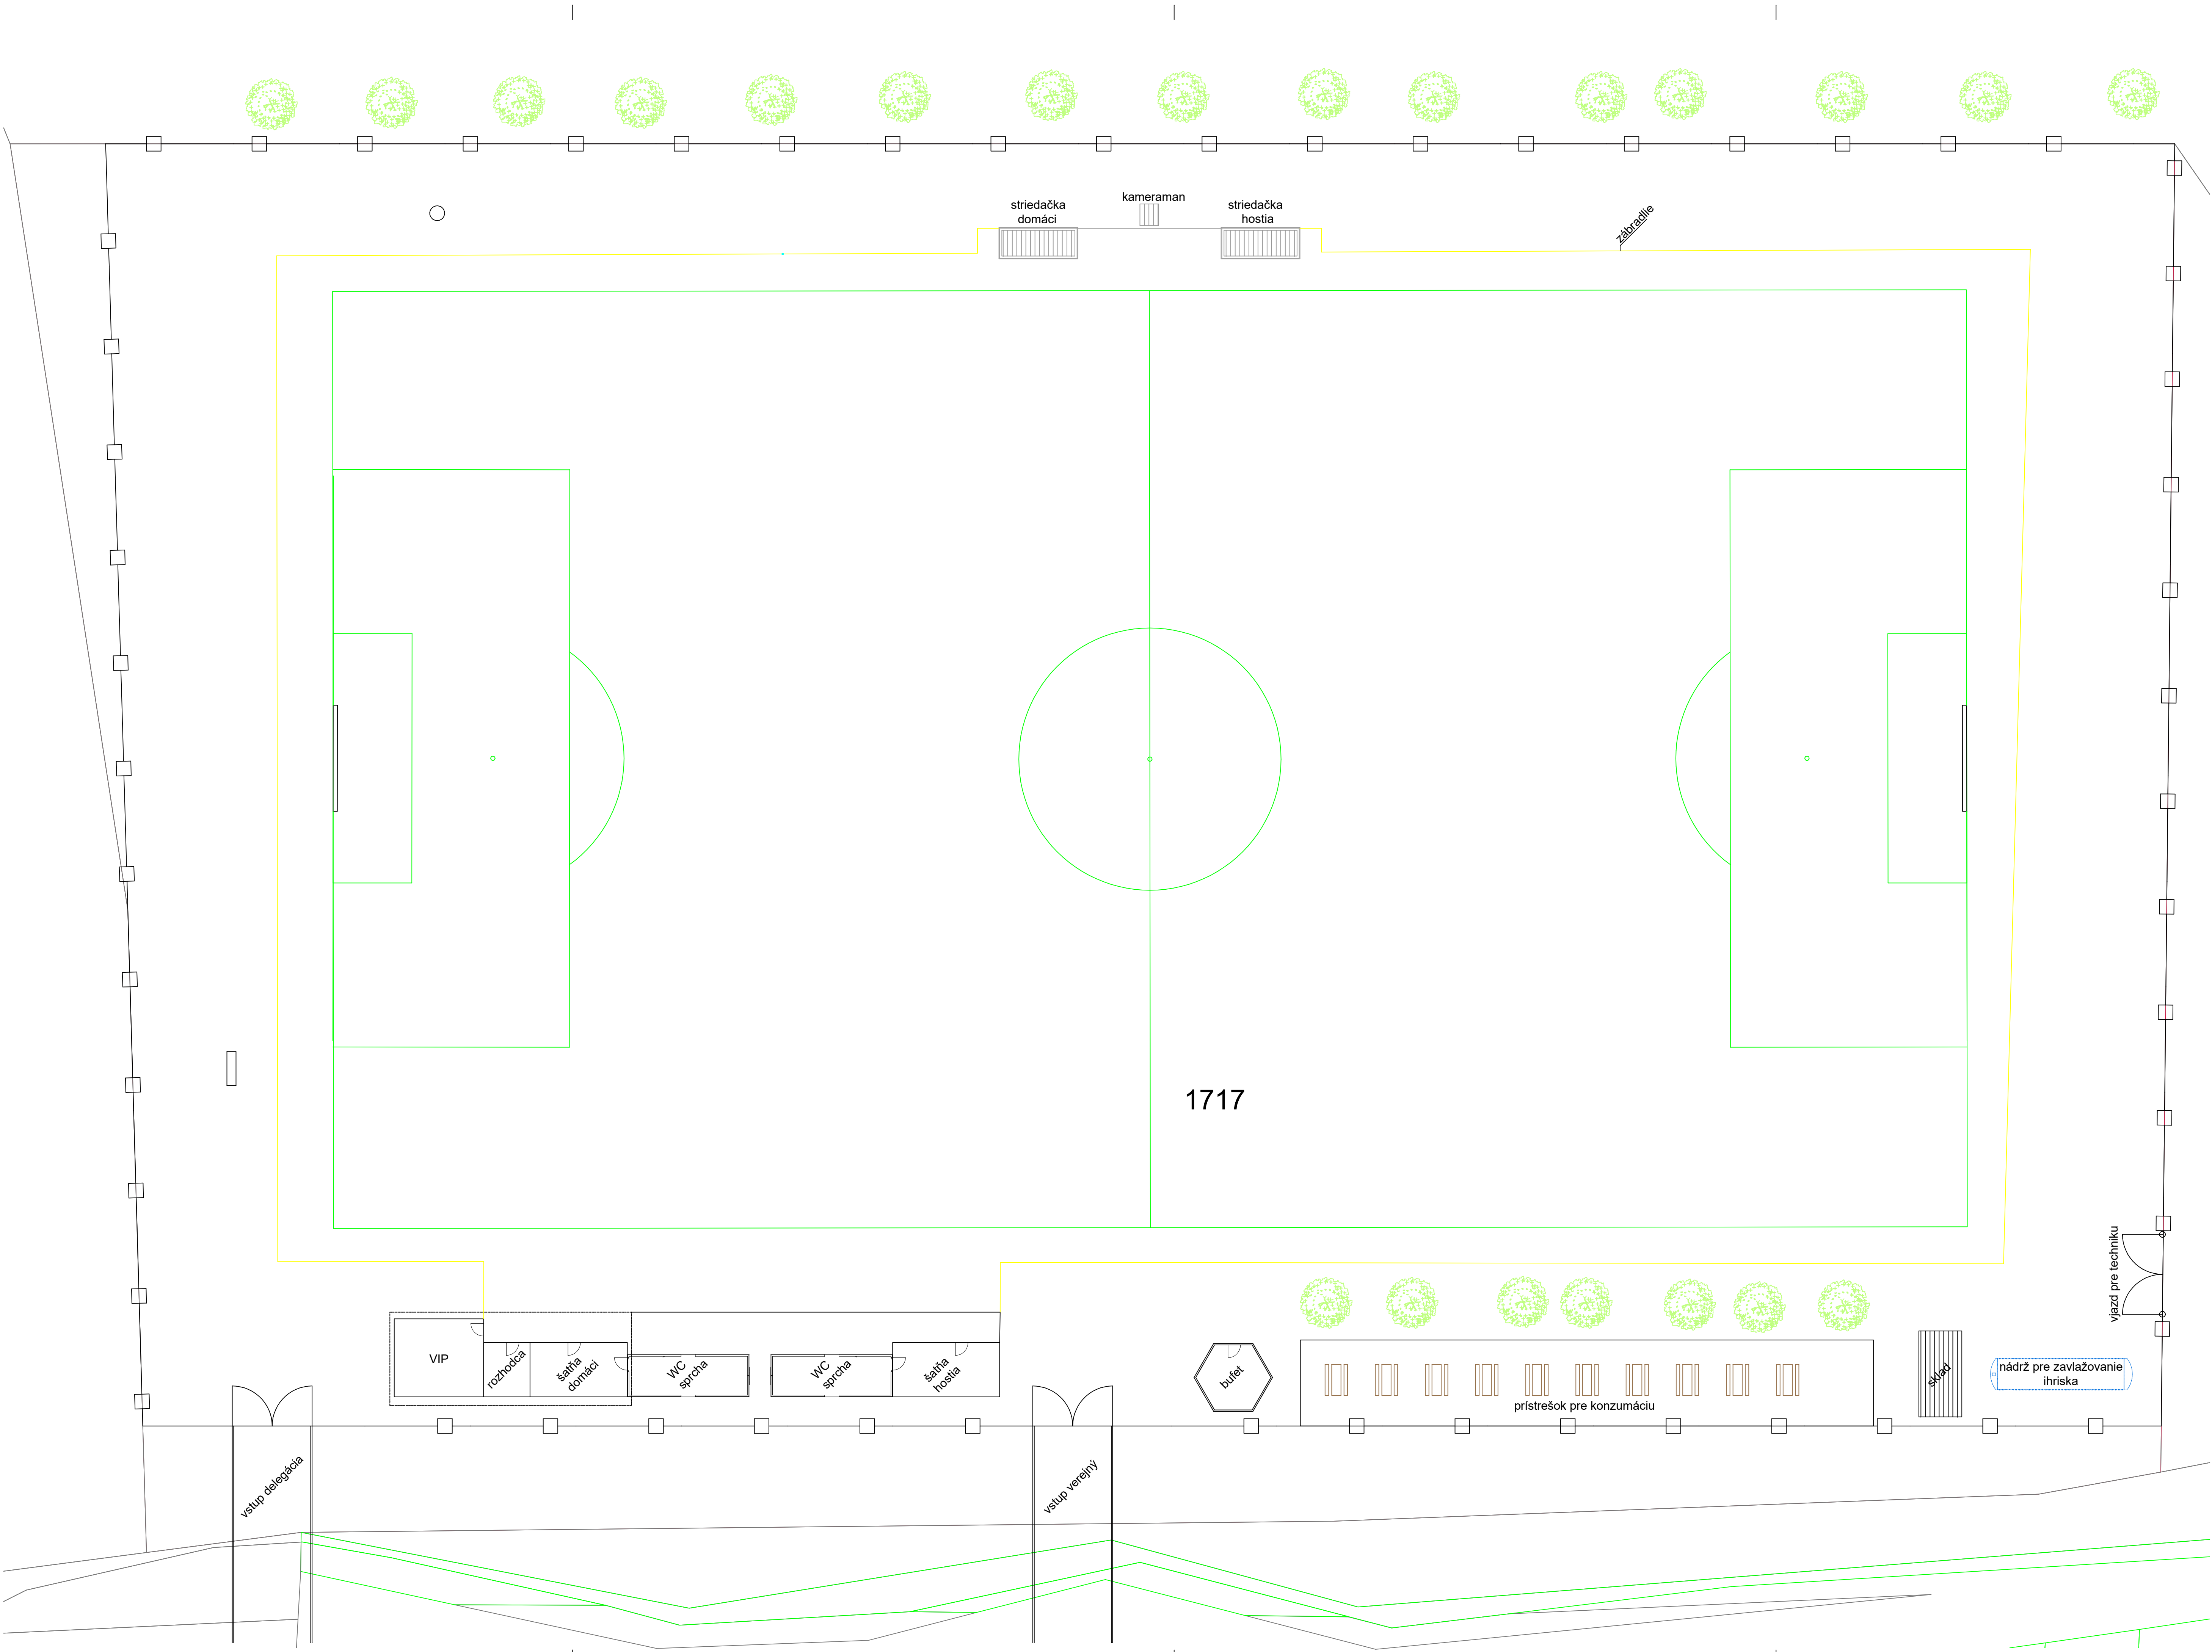

UPOZORNENIE :

- PROJEKTANT NENESIE ŽADNÚ ZODPOVEDNOSŤ ZA ZMENY USKUTOČNENÉ BEZ JEHO PÍSMENNÉHO SÚHLASU!
- ZHOTOVITEL JE POVINNÝ O ZISTENÝCH CHYBÁCH V DOKUMENTÁCII NEODKLADNE INFORMOVAŤ PROJEKTANTA
- PROJEKTOVÁ DOKUMENTÁCIA JE SÚČASŤOU ARCHITEKTONICKEHO DIELA A PODLEHA AUTORSKÉMU ZÁKONU 185/2015 Z.z.
- PROJEKT JE DUŠEVNÝM MAJETKOM AUTORA, POUŽÍVAŤ, ROZMNOŽOVAŤ, PUBLIKOVAŤ MOŽNO LEN SO SÚHLASOM AUTORA

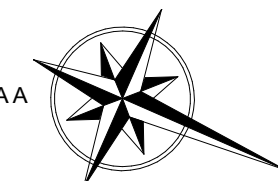

oblast výkresu		KOORDINAČNÁ SITUÁCIA, existujúci stav		mietka
				1:200
SMPROING s.r.o.	názov stavby	VÝSTAVBA, REKONŠTRUKCIA A MODERNIZÁCIA ŠPORTOVEJ INFRAŠTRUKTÚRY V OBLI DVORNÍKY-VČELÁRE		Číslo výkresu
	miesto stavby	k. ú. : 871699 DVORNÍKY, parc. č. 1717		
	stavebný zmluvník	stavebný časť		
	investor	OBEC DVORNÍKY-VČELÁRE		
autor projektu	Ing. MATEJ SIMON	DVORNÍKY č.4 044 02 TURNA NAD BODVOU		A-02 Číslo sady
zodpovedný projektant	Ing. MATEJ SIMON			
výkonovateľ	Ing. MATEJ SIMON			
číslo projektu	PROJEKT NA STAVEBNÉ KONANIE			
		formát	10/A4	
		dátum	OKTOBER 2024	