



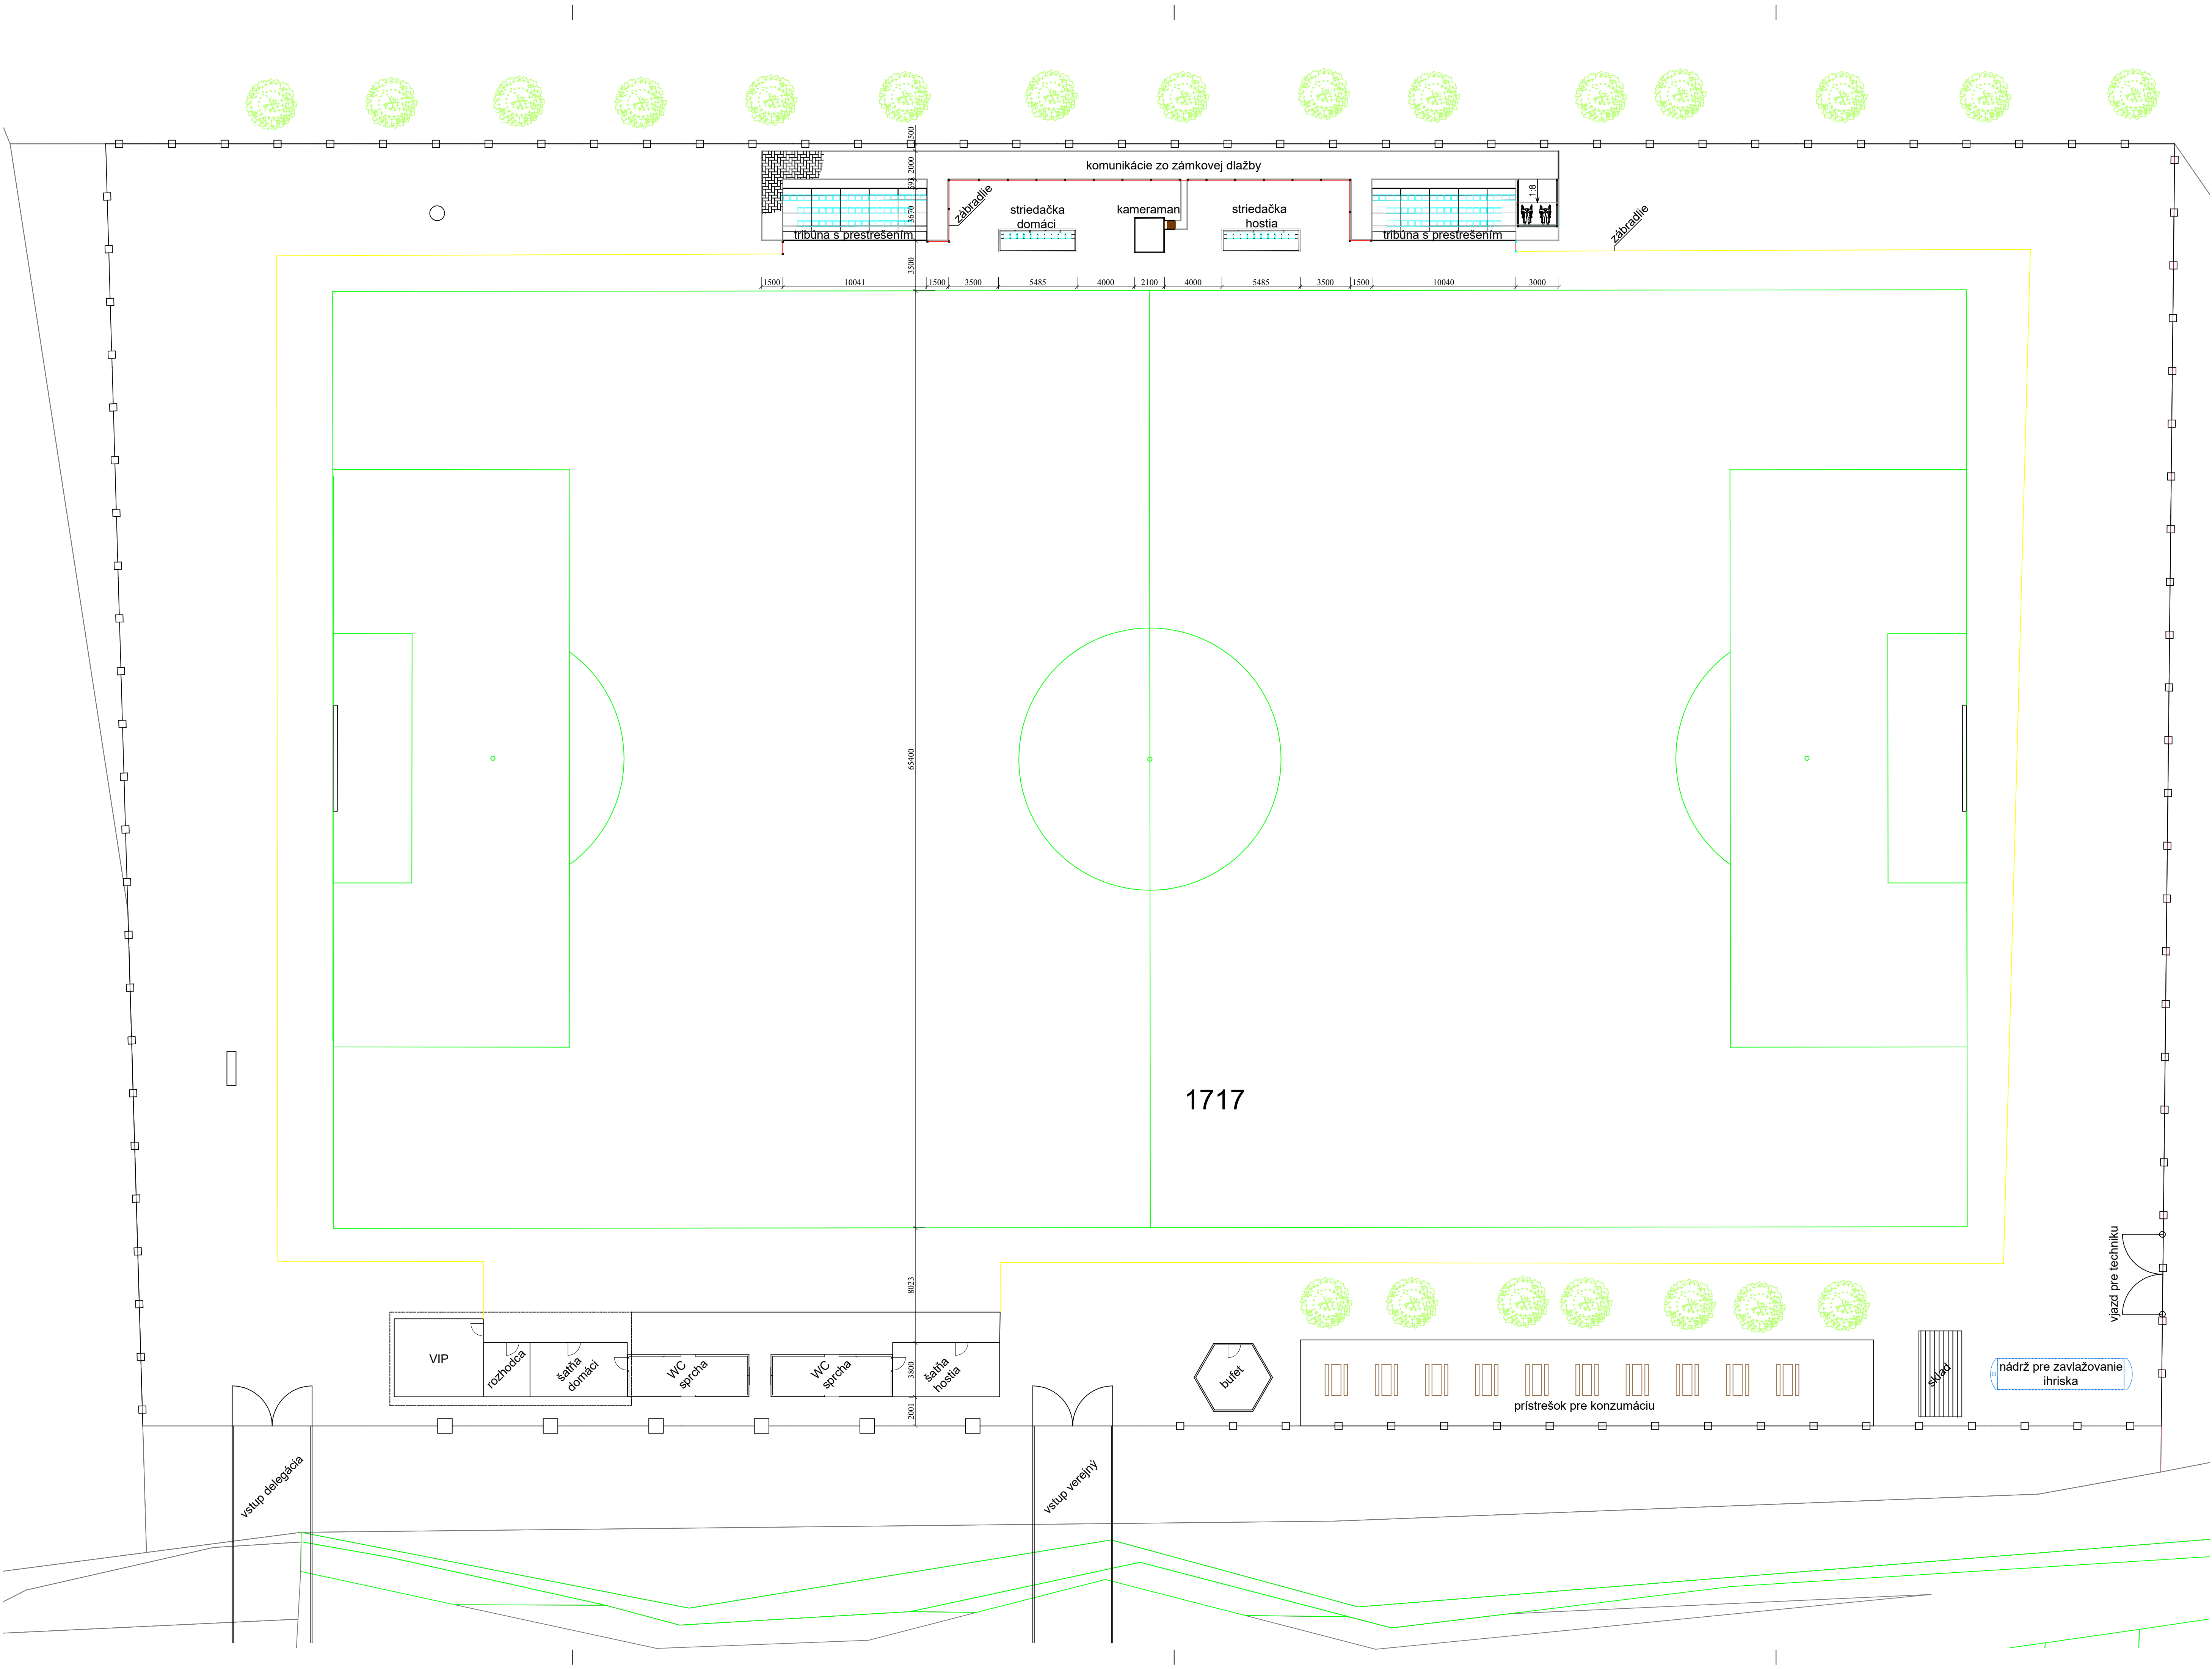


STAVEBNÉ OBJEKTY:
SO 01 - KOMUNIKÁCIE
SO 02 - STRIEDAČKY
SO 03 - KABÍNA PRE KAMERAMAN A 4. ROZHODCU
SO 04 - TRIBUNY
SO 05 - ZÁBRADLIE

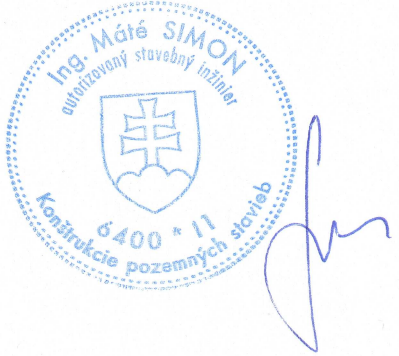

UPOZORNENIE :

- PROJEKTANT NENESIE ŽADNÚ ZODPOVEDNOSŤ ZA ZMENY USKUTOČNENÉ BEZ JEHO PÍSMENNÉHO SÚHLASU!
- ZHOTOVITEL JE POVINNÝ O ZISTENÝCH CHYBÁCH V DOKUMENTÁCII NEODKLADNE INFORMOVAŤ PROJEKTANTA
- PROJEKTOVÁ DOKUMENTÁCIA JE SÚČASŤOU ARCHITEKTONICKEHO DIELA A PODLEHA AUTORSKÉMU ZÁKONU 185/2015 Z.Z.
- PROJEKT JE DUŠEVNÝM MAJETKOM AUTORA, POUŽÍVAŤ, ROZMNOŽOVAŤ, PUBLIKOVAŤ MOŽNO LEN SO SÚHLASOM AUTORA

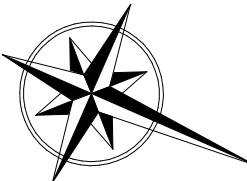

obdobie výkresu		COORDINAČNÁ SITUÁCIA, navrhovaný stav		mietka
				1:200
SMPROING s.r.o.	názov stavby	VÝSTAVBA, REKONŠTRUKCIA A MODERNIZÁCIA ŠPORTOVEJ INFRAŠTRUKTÚRY V OBLI DVORNÍKY-VČELÁRE		
	miesto stavby	k. ú. 871699 DVORNÍKY, parc. č. 1717		
	stavebný celok/načrť	stavbebná časť		
	investor	OBEC DVORNÍKY-VČELÁRE		
autor projektu	Ing. MATEJ SIMON	Ing. MATEJ SIMON		
zodpovedný projektant	Ing. MATEJ SIMON	Ing. MATEJ SIMON		
výkonovateľ	Ing. MATEJ SIMON	Ing. MATEJ SIMON		
finanční projektant	PROJEKT NA STAVEBNÉ KONANIE	PROJEKT NA STAVEBNÉ KONANIE		
		formát	10/A4	
		dátum	OKTOBER 2024	