



MK/A/2025/10843-02/III/VOJ
Košice, 10.02.2025

MESTO KOŠICE

Vec

Oznámenie o začatí územného konania verejnou vyhláškou a nariadenie ústneho pojednávania

Dňa 16.12.2024 podala **DELTA ONLINE spol. s r.o.**, so sídlom Pri salaši 2, Košice, v zastúpení DELTA TELEKOM SERVIS s.r.o., Pri salaši 2, Košice, návrh na vydanie rozhodnutia o umiestnení stavby s názvom „**F2BTS K3KNV**“ na pozemkoch KN-C a KN-E v katastrálnom území Košická Nová Ves a v katastrálnom území Furča.

Uvedeným dňom bolo začaté územné konanie.

Mesto Košice, pracovisko Košice - Východ, Trieda SNP 48/A, Košice, ako vecne a miestne príslušný stavebný úrad I. stupňa podľa § 117 ods. 1 zákona č. 50/1976 Zb. o územnom plánovaní a stavebnom poriadku (stavebný zákon) v znení neskorších predpisov, podľa § 36 ods. 1 a 4 stavebného zákona

oznamuje

začatie územného konania verejnou vyhláškou a súčasne **nariad'uje** k prerokovaniu návrhu ústne pojednávanie spojené s miestnym zisťovaním na deň

12.03.2025 o 13.30 hod.

so stretnutím účastníkov na stavebnom úrade, Magistrát mesta Košice, Trieda SNP 48/A, trakt F, č. dverí 002, s následným pokračovaním na miesto stavby.

Vlastník pozemku a stavieb, ktoré sú predmetom konania, je povinný strpieť miestne zisťovanie podľa § 38 ods. 1 správneho poriadku a k tomuto účelu ich sprístupniť.

Účastníci územného konania môžu svoje námietky a pripomienky k návrhu uplatniť najneskôr pri ústnom pojednávaní, inak k nim nebude prihliadnuté.

V rovnakej lehote oznámia svoje stanoviská aj dotknuté orgány, inak sa má za to, že so stavbou z hľadiska nimi sledovaných záujmov súhlasia. Ak niektorý z orgánov štátnej správy potrebuje na riadne posúdenie návrhu dlhší čas, je povinný požiadať tunajší stavebný úrad o predĺženie uvedenej lehoty pred jej uplynutím.

Podľa § 42 ods. 5 stavebného zákona upozorňujeme účastníkov tohto konania, že na

námietky a pripomienky, ktoré neboli uplatnené v prvostupňovom konaní v určenej lehote, hoci uplatnené mohli byť, sa v odvolacom konaní nebude prihliadať.

Do podkladov rozhodnutia je možné nahliadnuť na stavebnom úrade, pracovisko Košice-Východ, Trieda SNP 48/A, Košice, č. dverí 002, v stránkových hodinách (pondelok 8⁰⁰-12⁰⁰ hod., 13⁰⁰-15⁰⁰ hod., streda 8⁰⁰-12⁰⁰ hod., 13⁰⁰-16⁰⁰ hod., piatok 8⁰⁰-12⁰⁰ hod.) a pri ústnom pojednávaní.

Ak sa niektorý z účastníkov konania nechá v konaní zastupovať, musí jeho zástupca predložiť písomnú plnú moc s podpisom toho účastníka konania, ktorý sa nechá zastupovať.

Oznámenie o začatí konania má povahu verejnej vyhlášky podľa § 36 ods. 4 stavebného zákona. Toto oznámenie bude vyvesené po dobu 15 dní na úradnej tabuli správneho orgánu, webovom sídle tunajšieho úradu – www.kosice.sk a informatívne na úradnej tabuli príslušnej mestskej časti. Posledný deň tejto lehoty je dňom doručenia.

Ing. Iveta Kramárová
poverená zastupovaním
vedúceho oddelenia stavebného úradu

e-dokument bol podpísaný kvalifikovanou elektronickou pečaťou

Doručí sa

1. Navrhovateľ: DELTA ONLINE spol. s r.o., Pri salaši 2, Košice
2. Mestská časť Košice – Košická Nová Ves, Mliečna 1, Košice
3. Mestská časť Košice – Dargovských hrdinov, PČL 1, Košice
4. Mesto Košice, orgán územného plánovania, Tr. SNP 48/A, Košice
5. Mesto Košice, ref. dopravy, Tr. SNP 48/A, Košice
6. Okresný úrad Košice, odbor starostlivosti o životné prostredie, odpadové hospodárstvo, Komenského 52, Košice
7. Okresný úrad Košice, odbor starostlivosti o životné prostredie, ochrana prírody a vybraných zložiek životného prostredia, Komenského 52, Košice
8. Okresný úrad Košice, odbor starostlivosti o životné prostredie, štátna vodná správa, Komenského 52, Košice
9. Okresný úrad Košice, Pozemkový a lesný odbor, Komenského 52, Košice
10. Okresný úrad Košice, odbor cestnej dopravy a pozemných komunikácií, Komenského 52, Košice
11. SSC, IVSC Košice, Kasárenské nám. 4, Košice
12. Krajský pamiatkový úrad Košice, Hlavná 25, Košice
13. Ministerstvo dopravy Slovenskej Republiky, Útvar vedúceho hygienika rezortu, oddelenie oblastného hygienika Košice, Hlavná 6, 040 01 Košice
14. Slovak Telekom a.s., Bajkalská 28, Bratislava 817 62
15. VSD, a.s., Mlynská 31, Košice
16. Slovenský plynárenský priemysel – distribúcia a.s., Plátennícka 2, Bratislava
17. Východoslovenská vodárenská spoločnosť a.s., OZ Košice, Komenského 50, Košice
18. TEHO, s.r.o., Komenského 7, Košice
19. MH Teplárenský holding, a.s., Teplárenská 3, Košice

20. UPC Broadband Slovakia s.r.o., Alvinczyho 14, Košice
21. CETIN Networks, s.r.o., Einsteinova 24, 851 01 Bratislava
22. SITEL s.r.o., Zemplínska 6, Košice
23. SWAN KE s.r.o., Námestie osloboditeľov 3/A, Košice
24. ANTIK Telecom s.r.o., Čárskeho 10, Košice
25. DPMK, a.s., Bardejovská 6, Košice
26. SMZ, Rastislavova 79, Košice
27. Ostatní účastníci konania (t.j. vlastníci pozemkov a stavieb a osoby, ktorí majú k takýmto pozemkom a stavbám iné práva a vlastníci susediacich pozemkov a stavieb a osoby, ktorí majú k takýmto pozemkom a stavbám iné práva, ak ich vlastnícke a iné práva k týmto pozemkom a stavbám môžu byť rozhodnutím priamo dotknuté)

Vybavuje: Ing. Vojvodová, 055/6419 531, denisa.vojvodova@kosice.sk

Informácie o spracúvaní osobných údajov podľa článku 13 Nariadenia Európskeho parlamentu a Rady (EÚ) 2016/679 o ochrane fyzických osôb pri spracúvaní osobných údajov a o voľnom pohybe takýchto údajov a zákona NR SR č. 18/2018 Z. z. o ochrane osobných údajov a o zmene a doplnení niektorých zákonov sú zverejnené na webovom sídle prevádzkovateľa www.kosice.sk a na úradnej tabuli v priestoroch prevádzkovateľa.




L.5

L.6

 DELTA TELEKOM SERVIS							
DELTA TELEKOM SERVIS s.r.o. Pri salaši 2 040 17 Košice							
NÁZOV STAVBY:				F2BTS K3KNV			
OBSAH VÝKRESU:				Projektovaná trasa			
HLAVNÝ PROJEKTANT		VYPRACOVAL					
ING. IGOR PODEŠVA		ING. IGOR PODEŠVA		VÝKRES Č.:		L.6	
FORMÁT	A3						
STUPEŇ	DÚR						
DÁTUM	08/2024						

LEGENDA: pozri výkres L.1

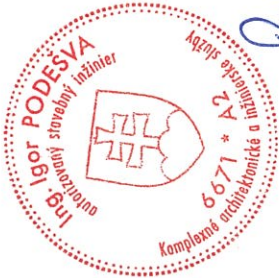

L.7
L.6

Pod

1764/2

1497

1496

1493

1492

1489

1494

1495

1498

1499

1502

1503

1506

1507

1510

1511

1514

1515

1517

1520/1

1520/2

1518

1521

1553/501

1554/501

1553/501

1552/501


1551/501


1550



			
DELTA TELEKOM SERVIS s.r.o. Pri salaši 2 040 17 Košice		F2BTS K3KNV	
NÁZOV STAVBY:			
OBSAH VÝKRESU:			
Projektovaná trasa			
HLAVNÝ PROJEKTANT		VYPRACOVAL	
ING. IGOR PODEŠVA		ING. IGOR PODEŠVA	
FORMÁT	A3	VÝKRES Č.:	
STUPEŇ	DUR	L.5	
DÁTUM	08/2024		

LEGENDA: pozri výkres L.1

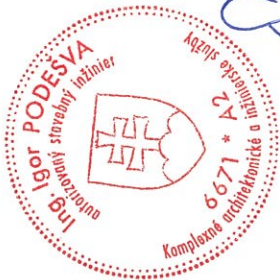

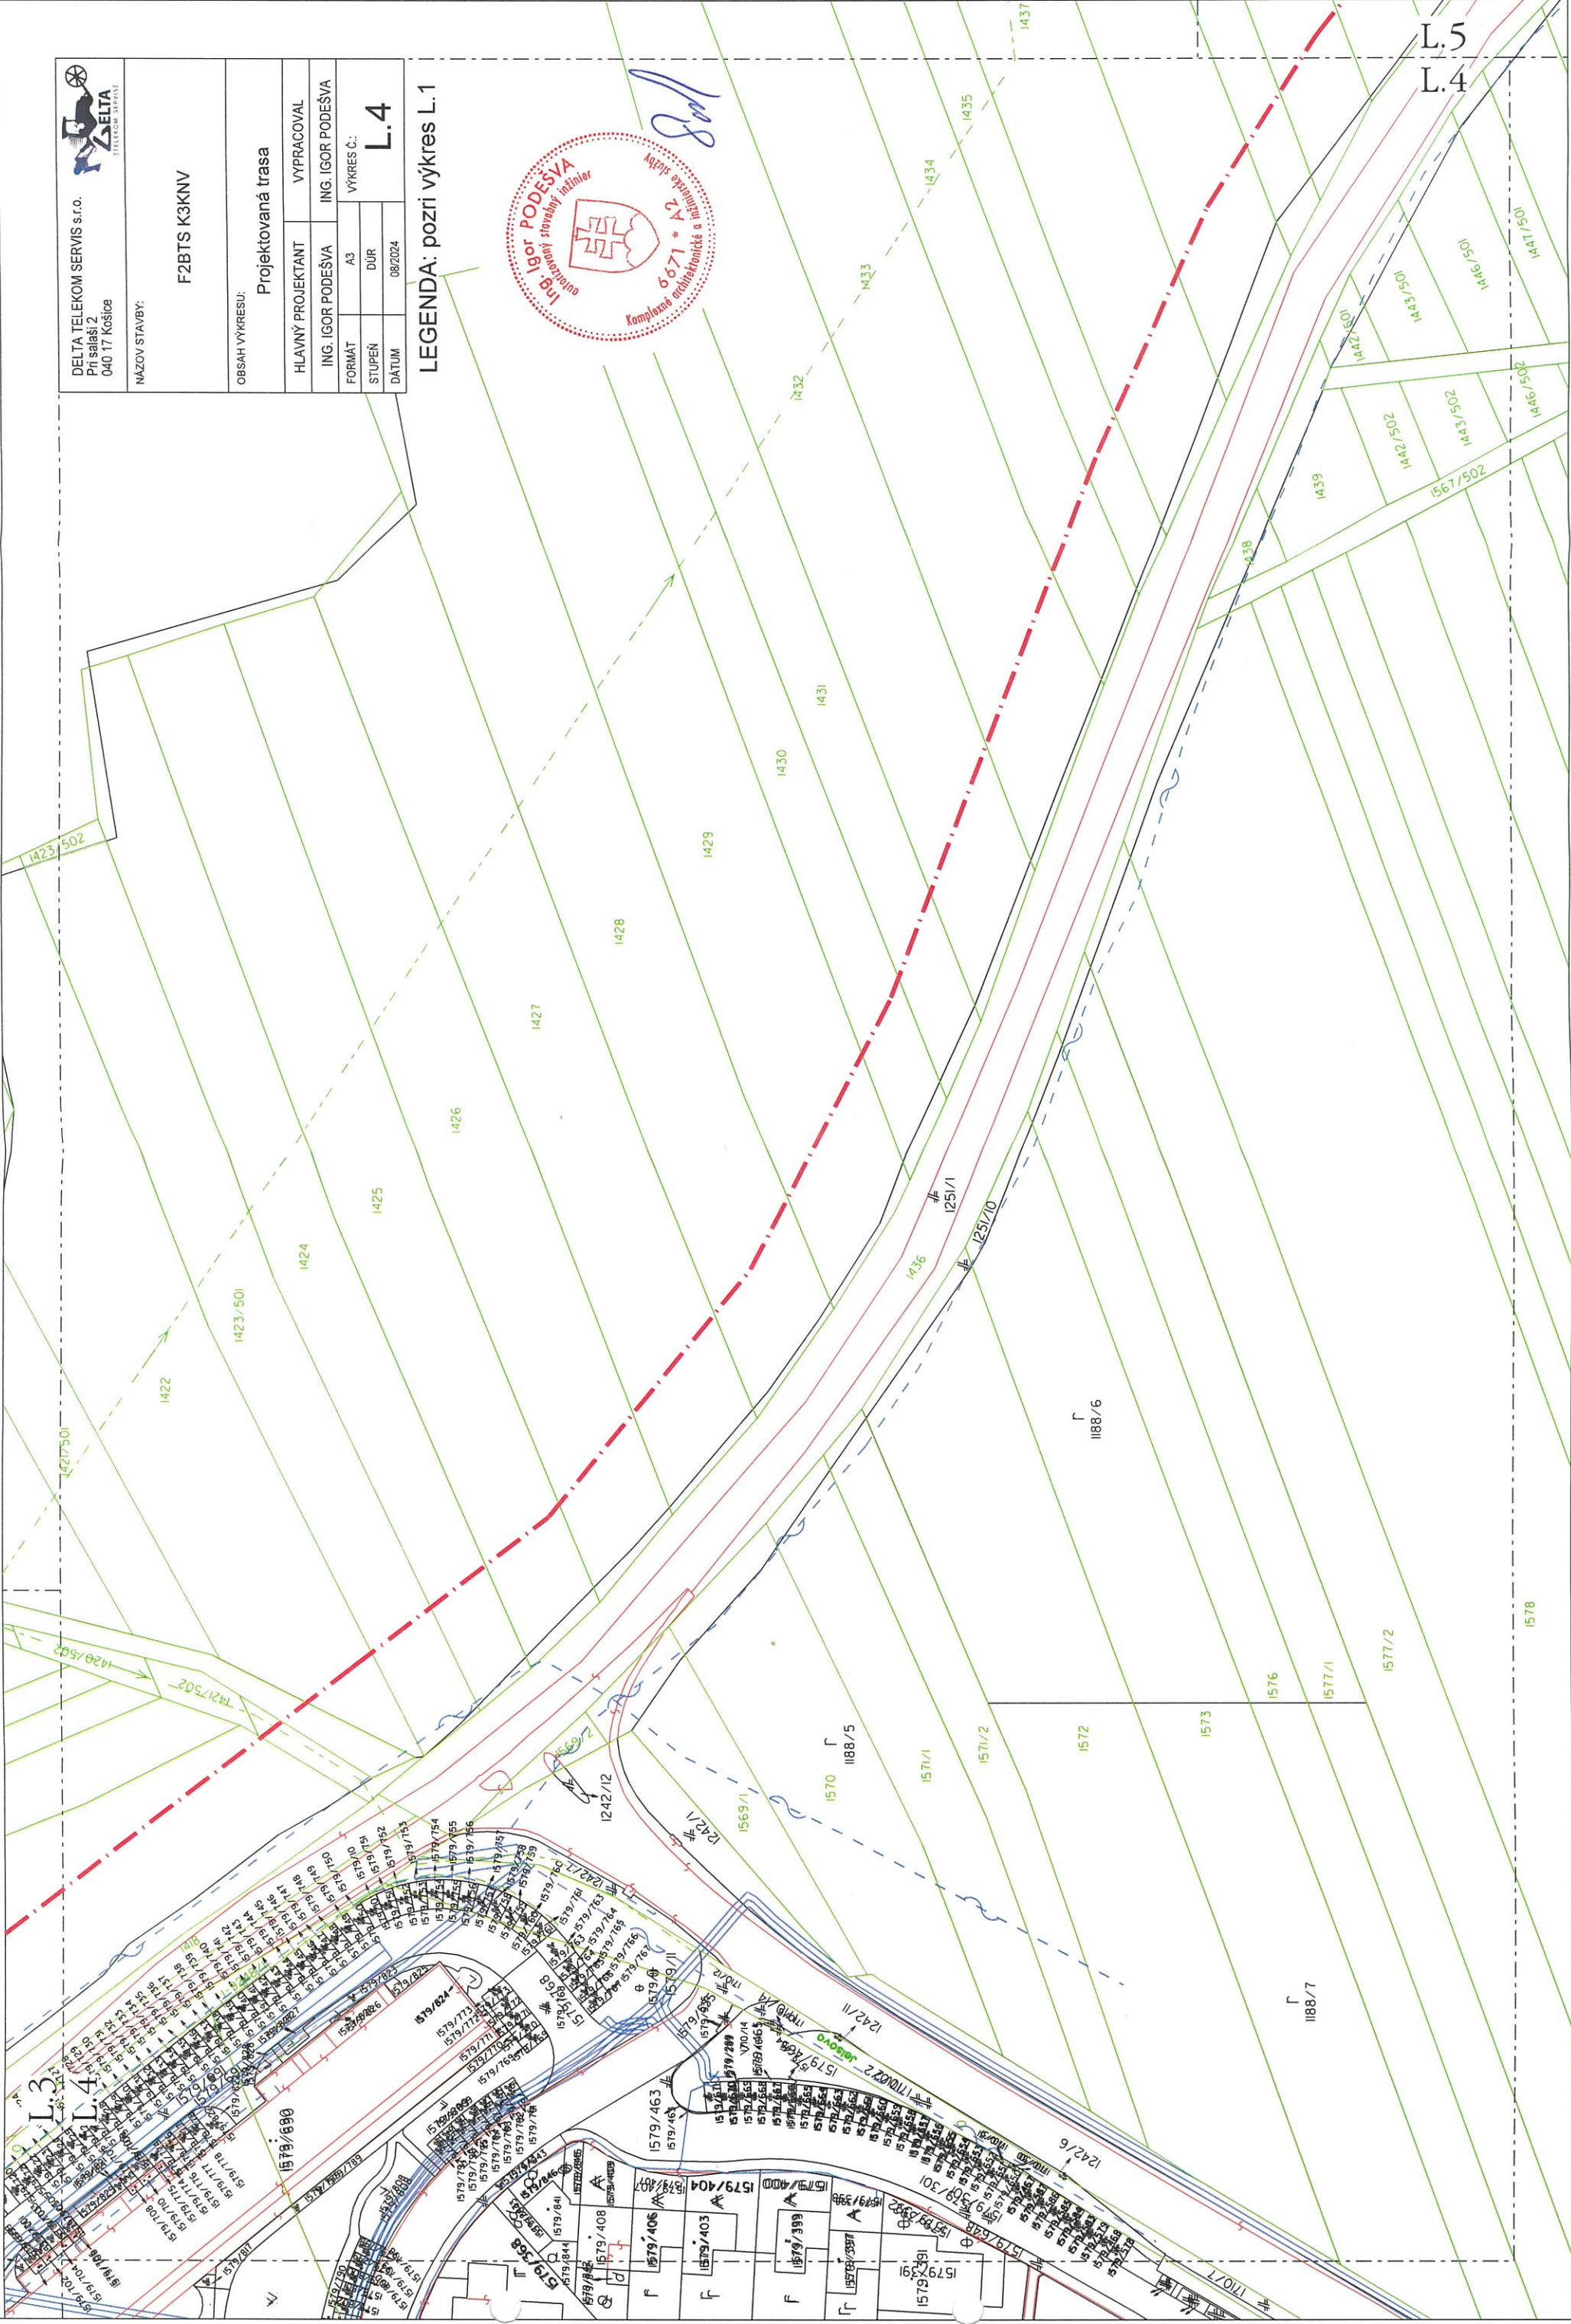

DELTA TELEKOM SERVIS s.r.o. Pri salaši 2 040 17 Košice		F2BTS K3KNV	
NÁZOV STAVBY:		Projektovaná trasa	
OBSAH VÝKRESU:		VÝKRES Č.: L.4	
HLAVNÝ PROJEKTANT		VYPRACOVAL	
ING. IGOR PODEŠVA		ING. IGOR PODEŠVA	
FORMÁT		VÝKRES Č.:	
A3		DUR	
STUPEŇ		08/2024	
DÁTUM			

LEGENDA: pozri výkres L.1




L.5
L.4



3.


1:1000

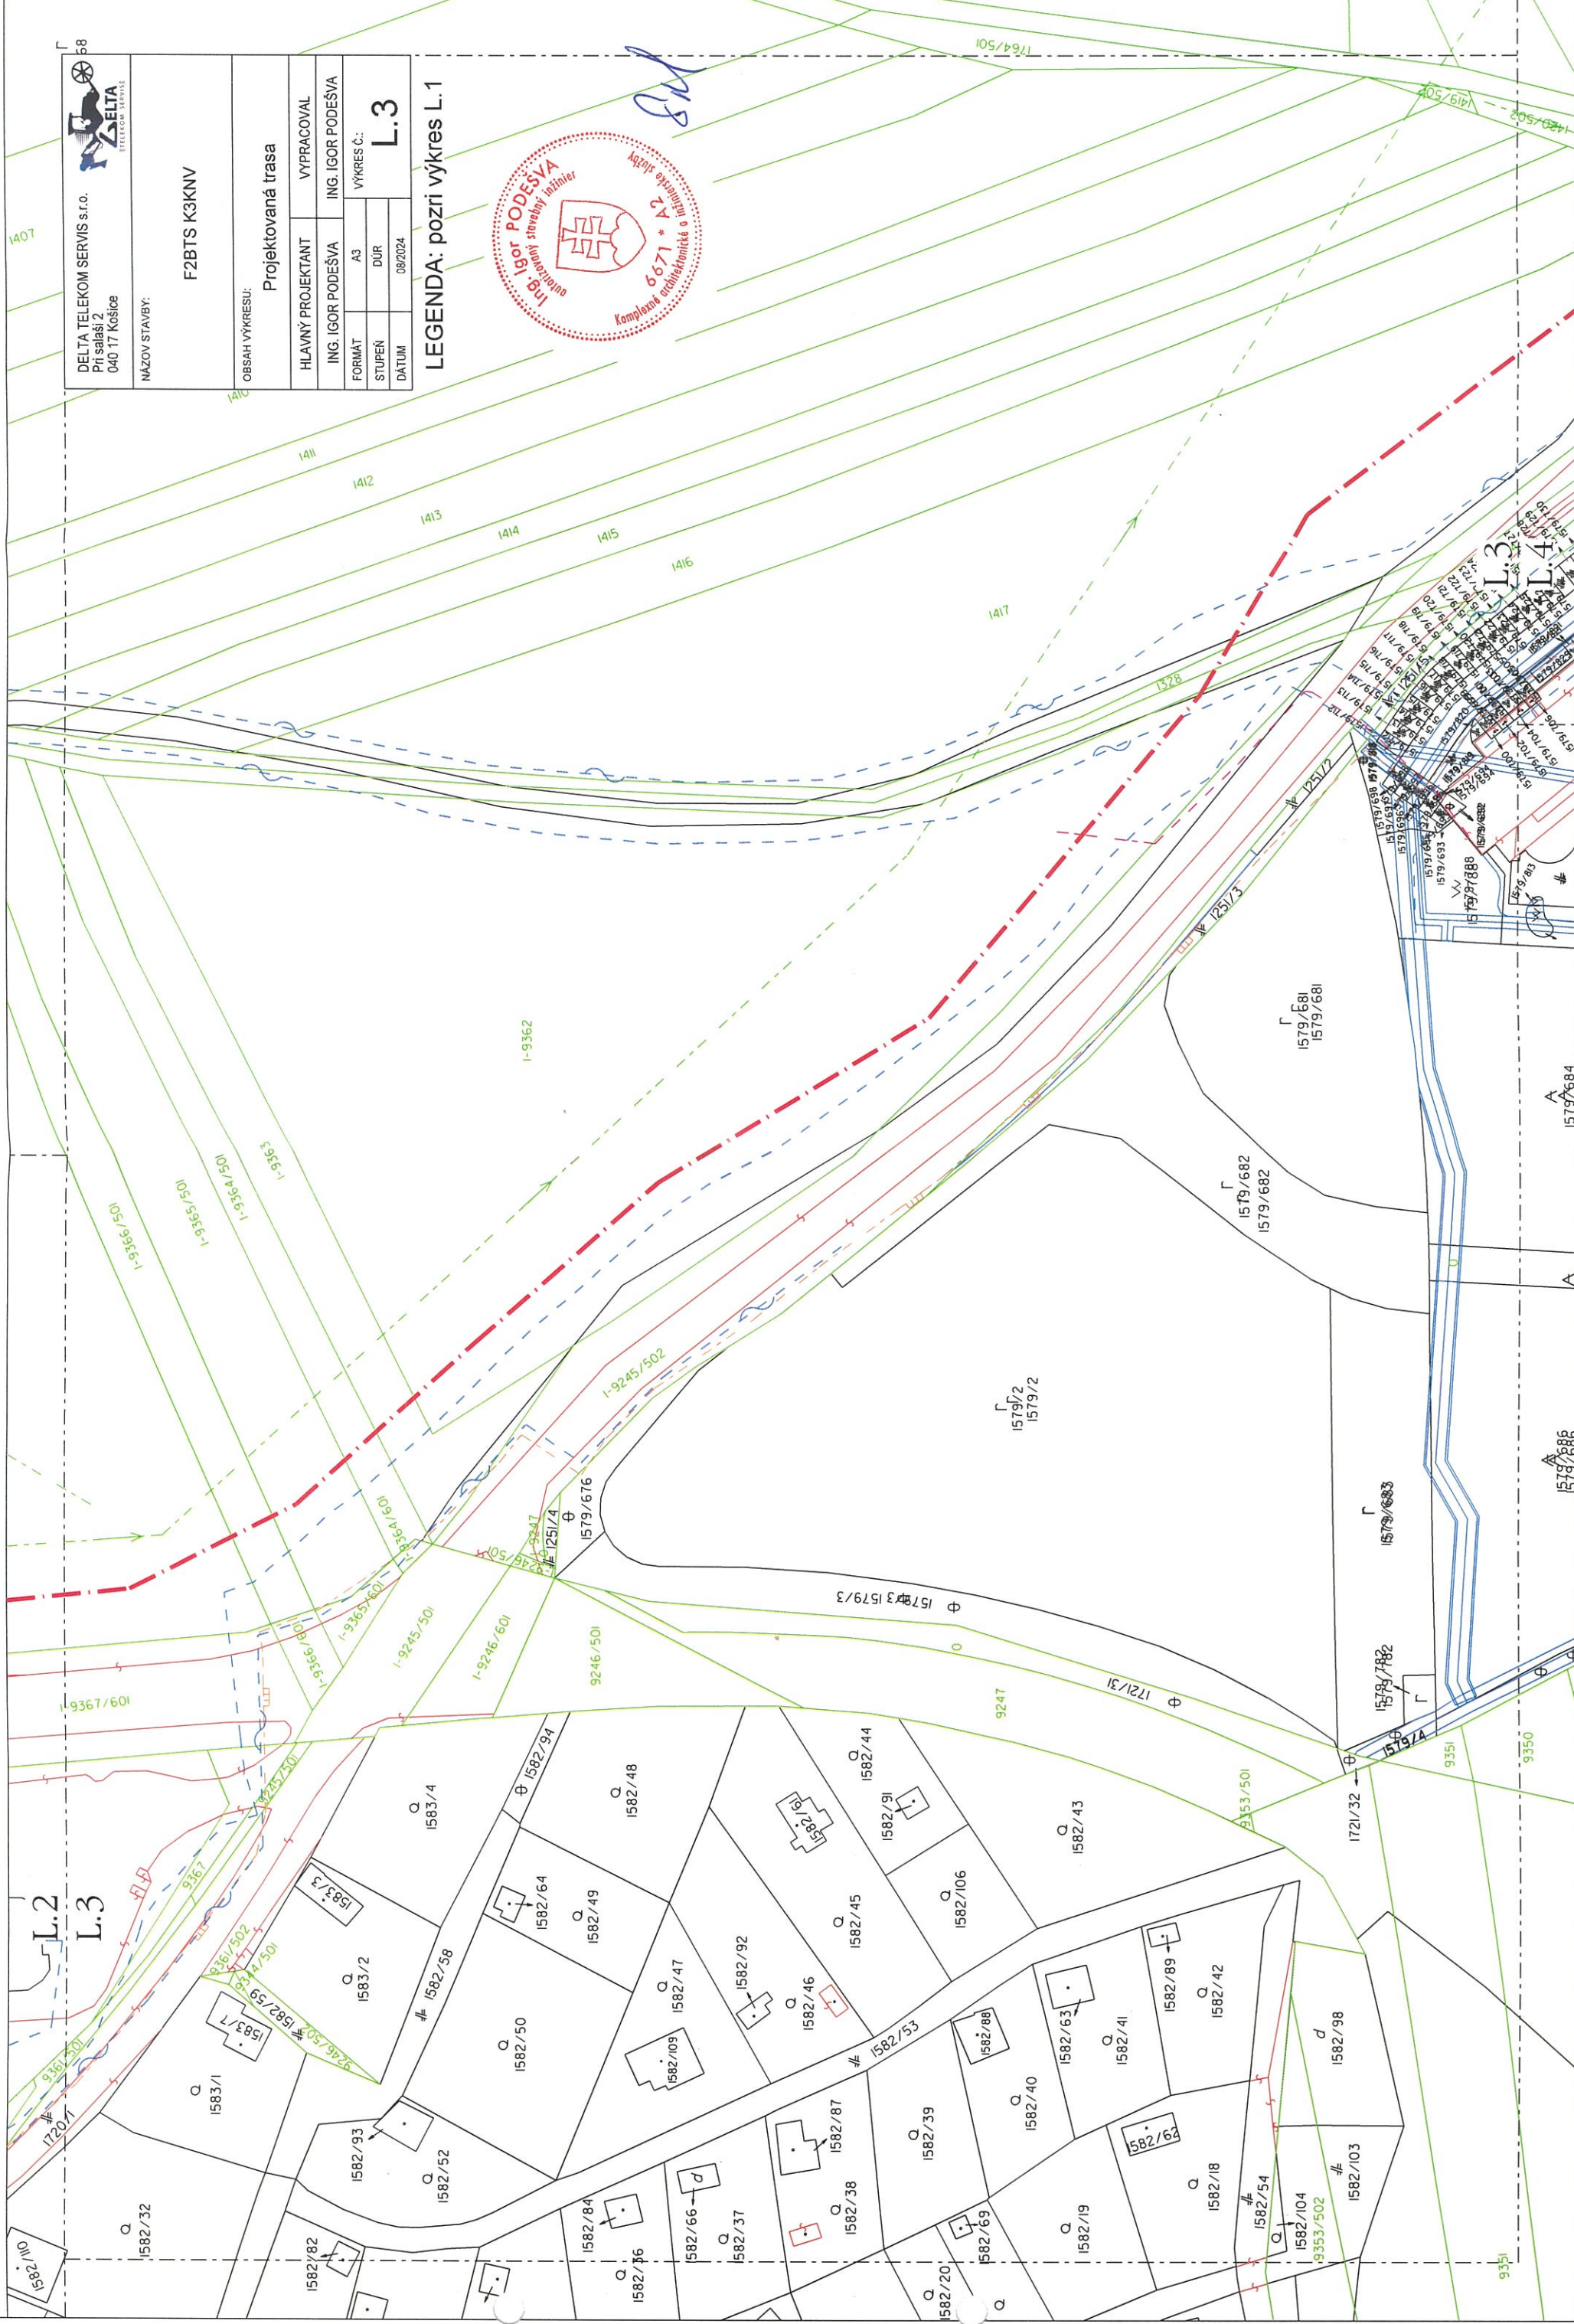



LEGENDA:

- existujúce rúry
- projektovaná trasa výkopu
- projektovaný prelak
- elektrické vedenie NN vzdušné v správe VSD
- elektrické vedenie NN podzemné v správe VSD
- elektrické vedenie VN podzemné v správe VSD
- elektrické vedenie VN vzdušné v správe VSD
- podpěrný bod elektrického vedenia
- plynovod v správe SPP Distribúcia a.s.
- oznamovacie vedenie
- vodovod v správe VVS a.s.
- kanalizácia v správe VVS a.s.
- horúcovod v správe MH TH a.s.

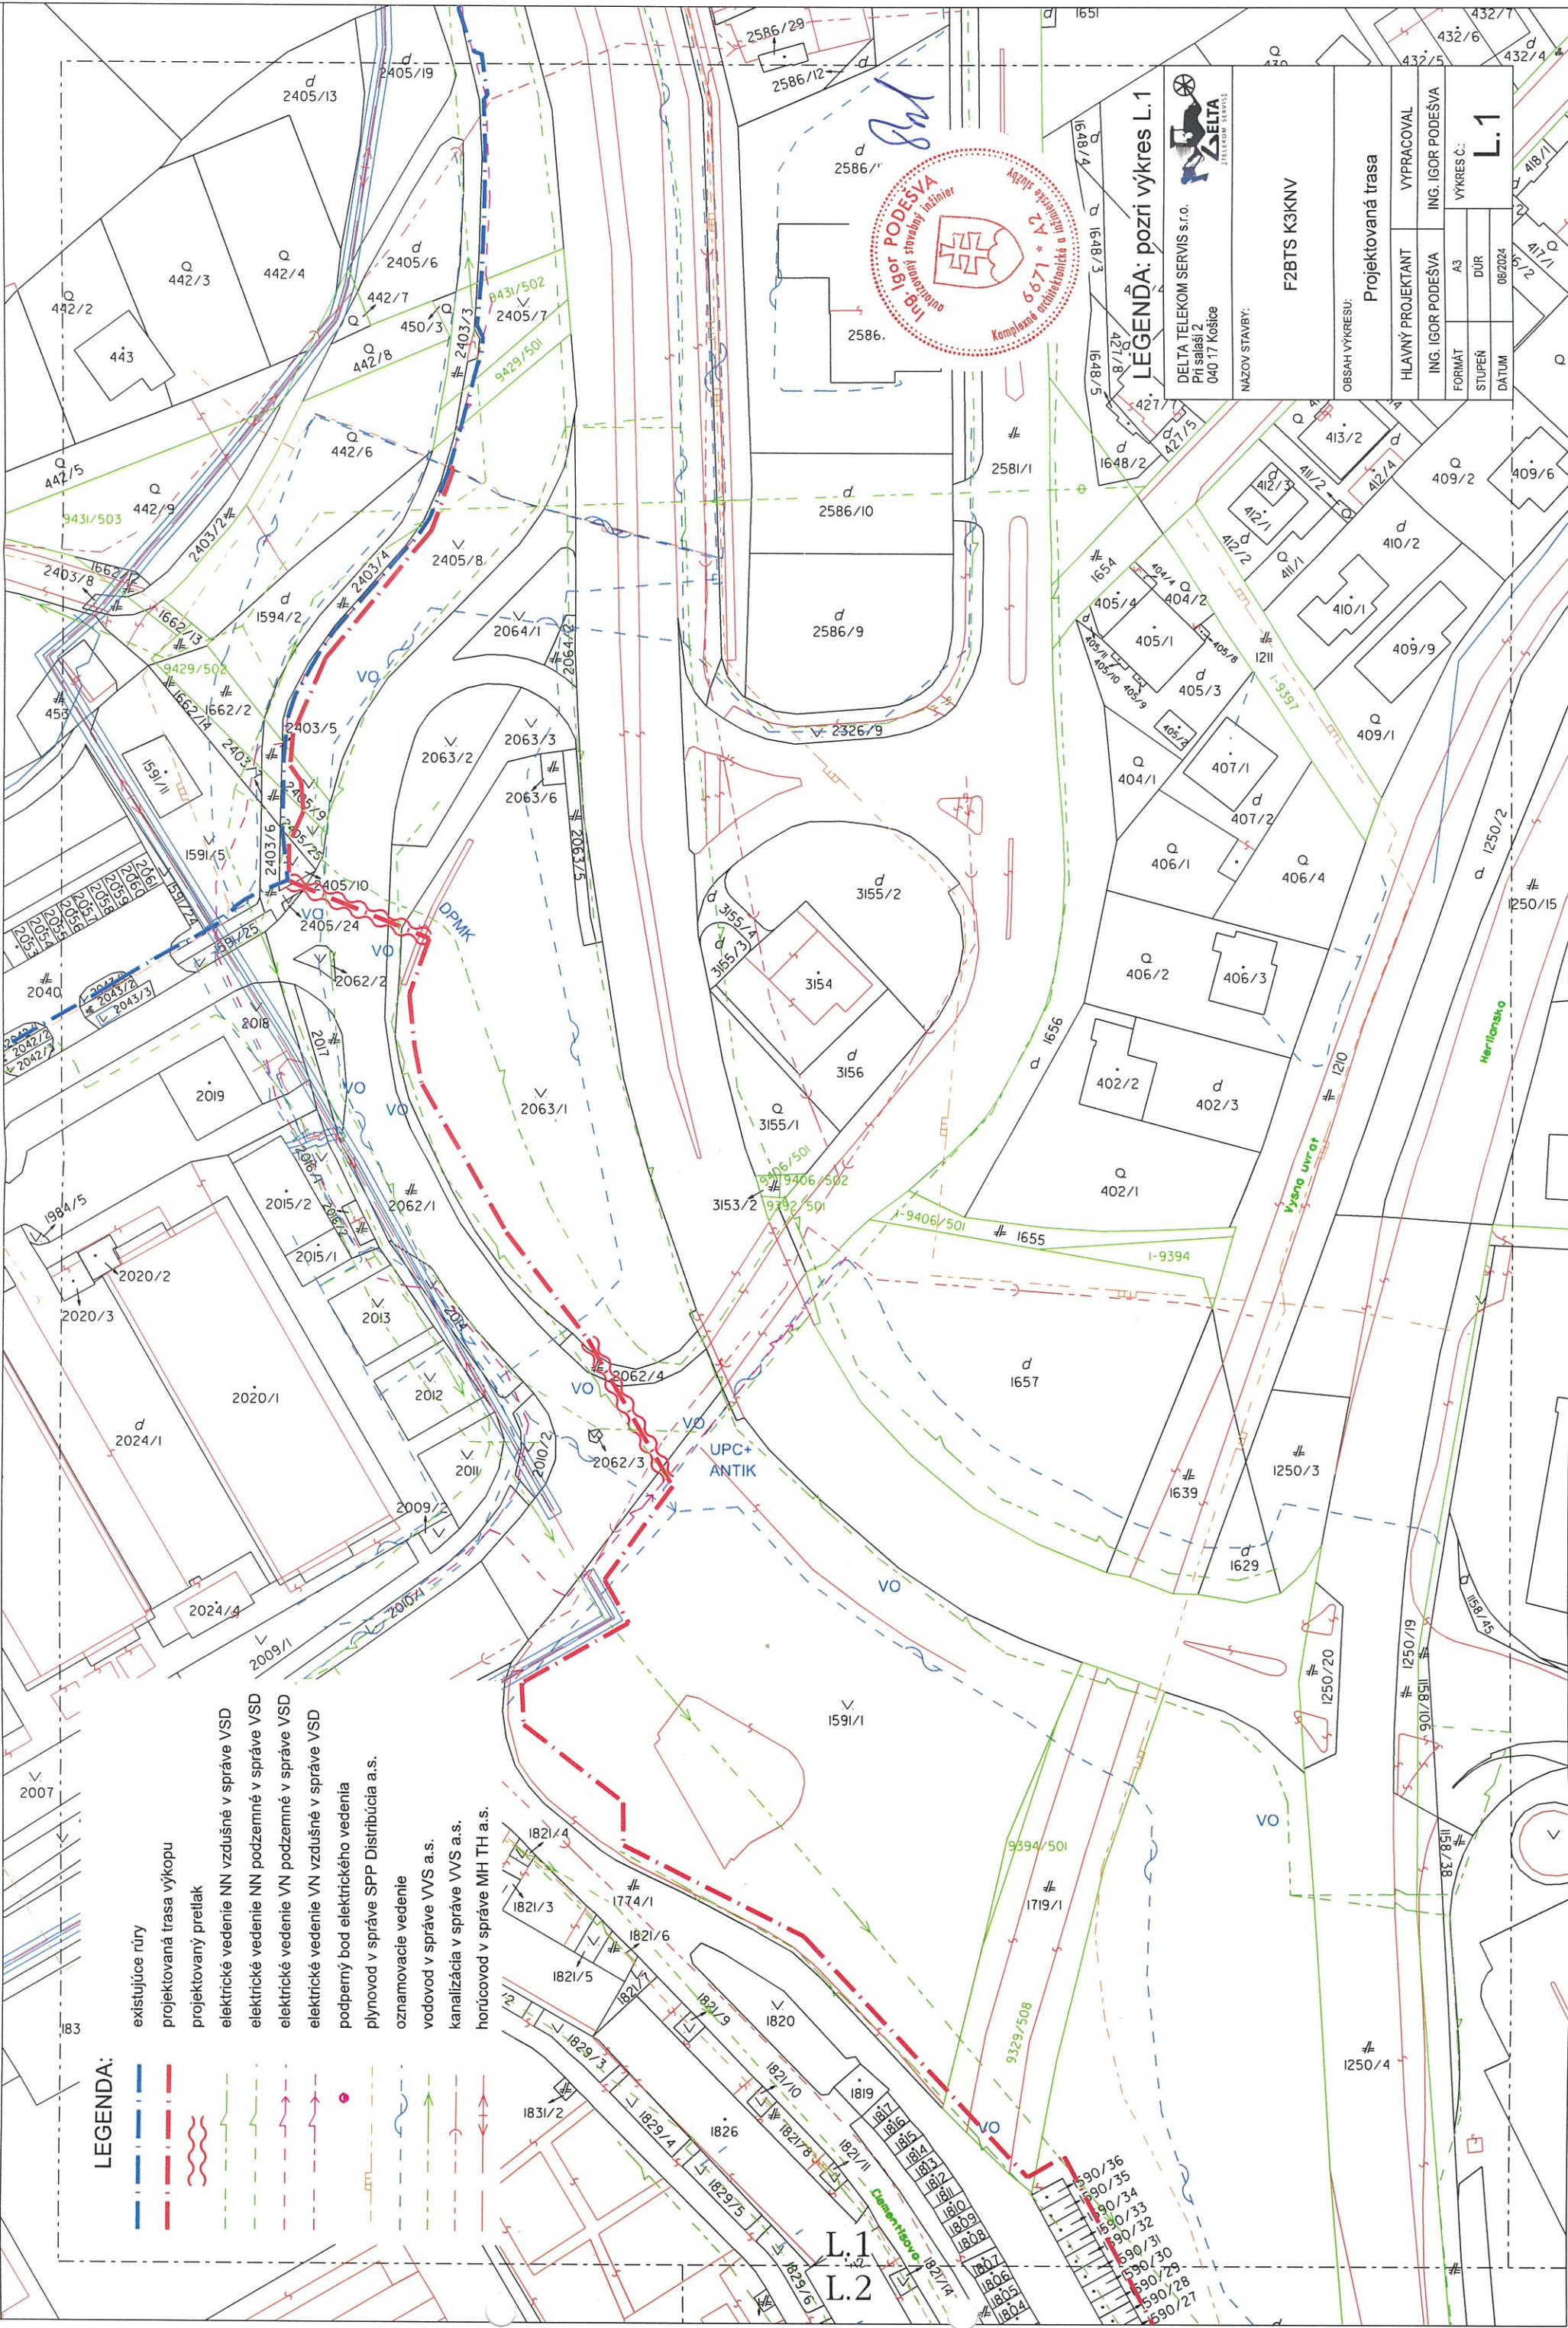

LEGENDA: pozri výkres L.1

DELTA TELEKOM SERVIS s.r.o. Prísluší 2 040 17 Košice		F2BTS K3KNV	
NAZOV STAVBY:		OBSAH VÝKRESU:	
ING. IGOR PODEŠVA Komplexné elektrotechnické a inžinierske služby 6671 *		Projektovaná trasa	
VÝKRES Č.: A3 DÚR 08/2024		VYPRACOVAL ING. IGOR PODEŠVA	
L.1		HLAVNÝ PROJEKTANT ING. IGOR PODEŠVA	